


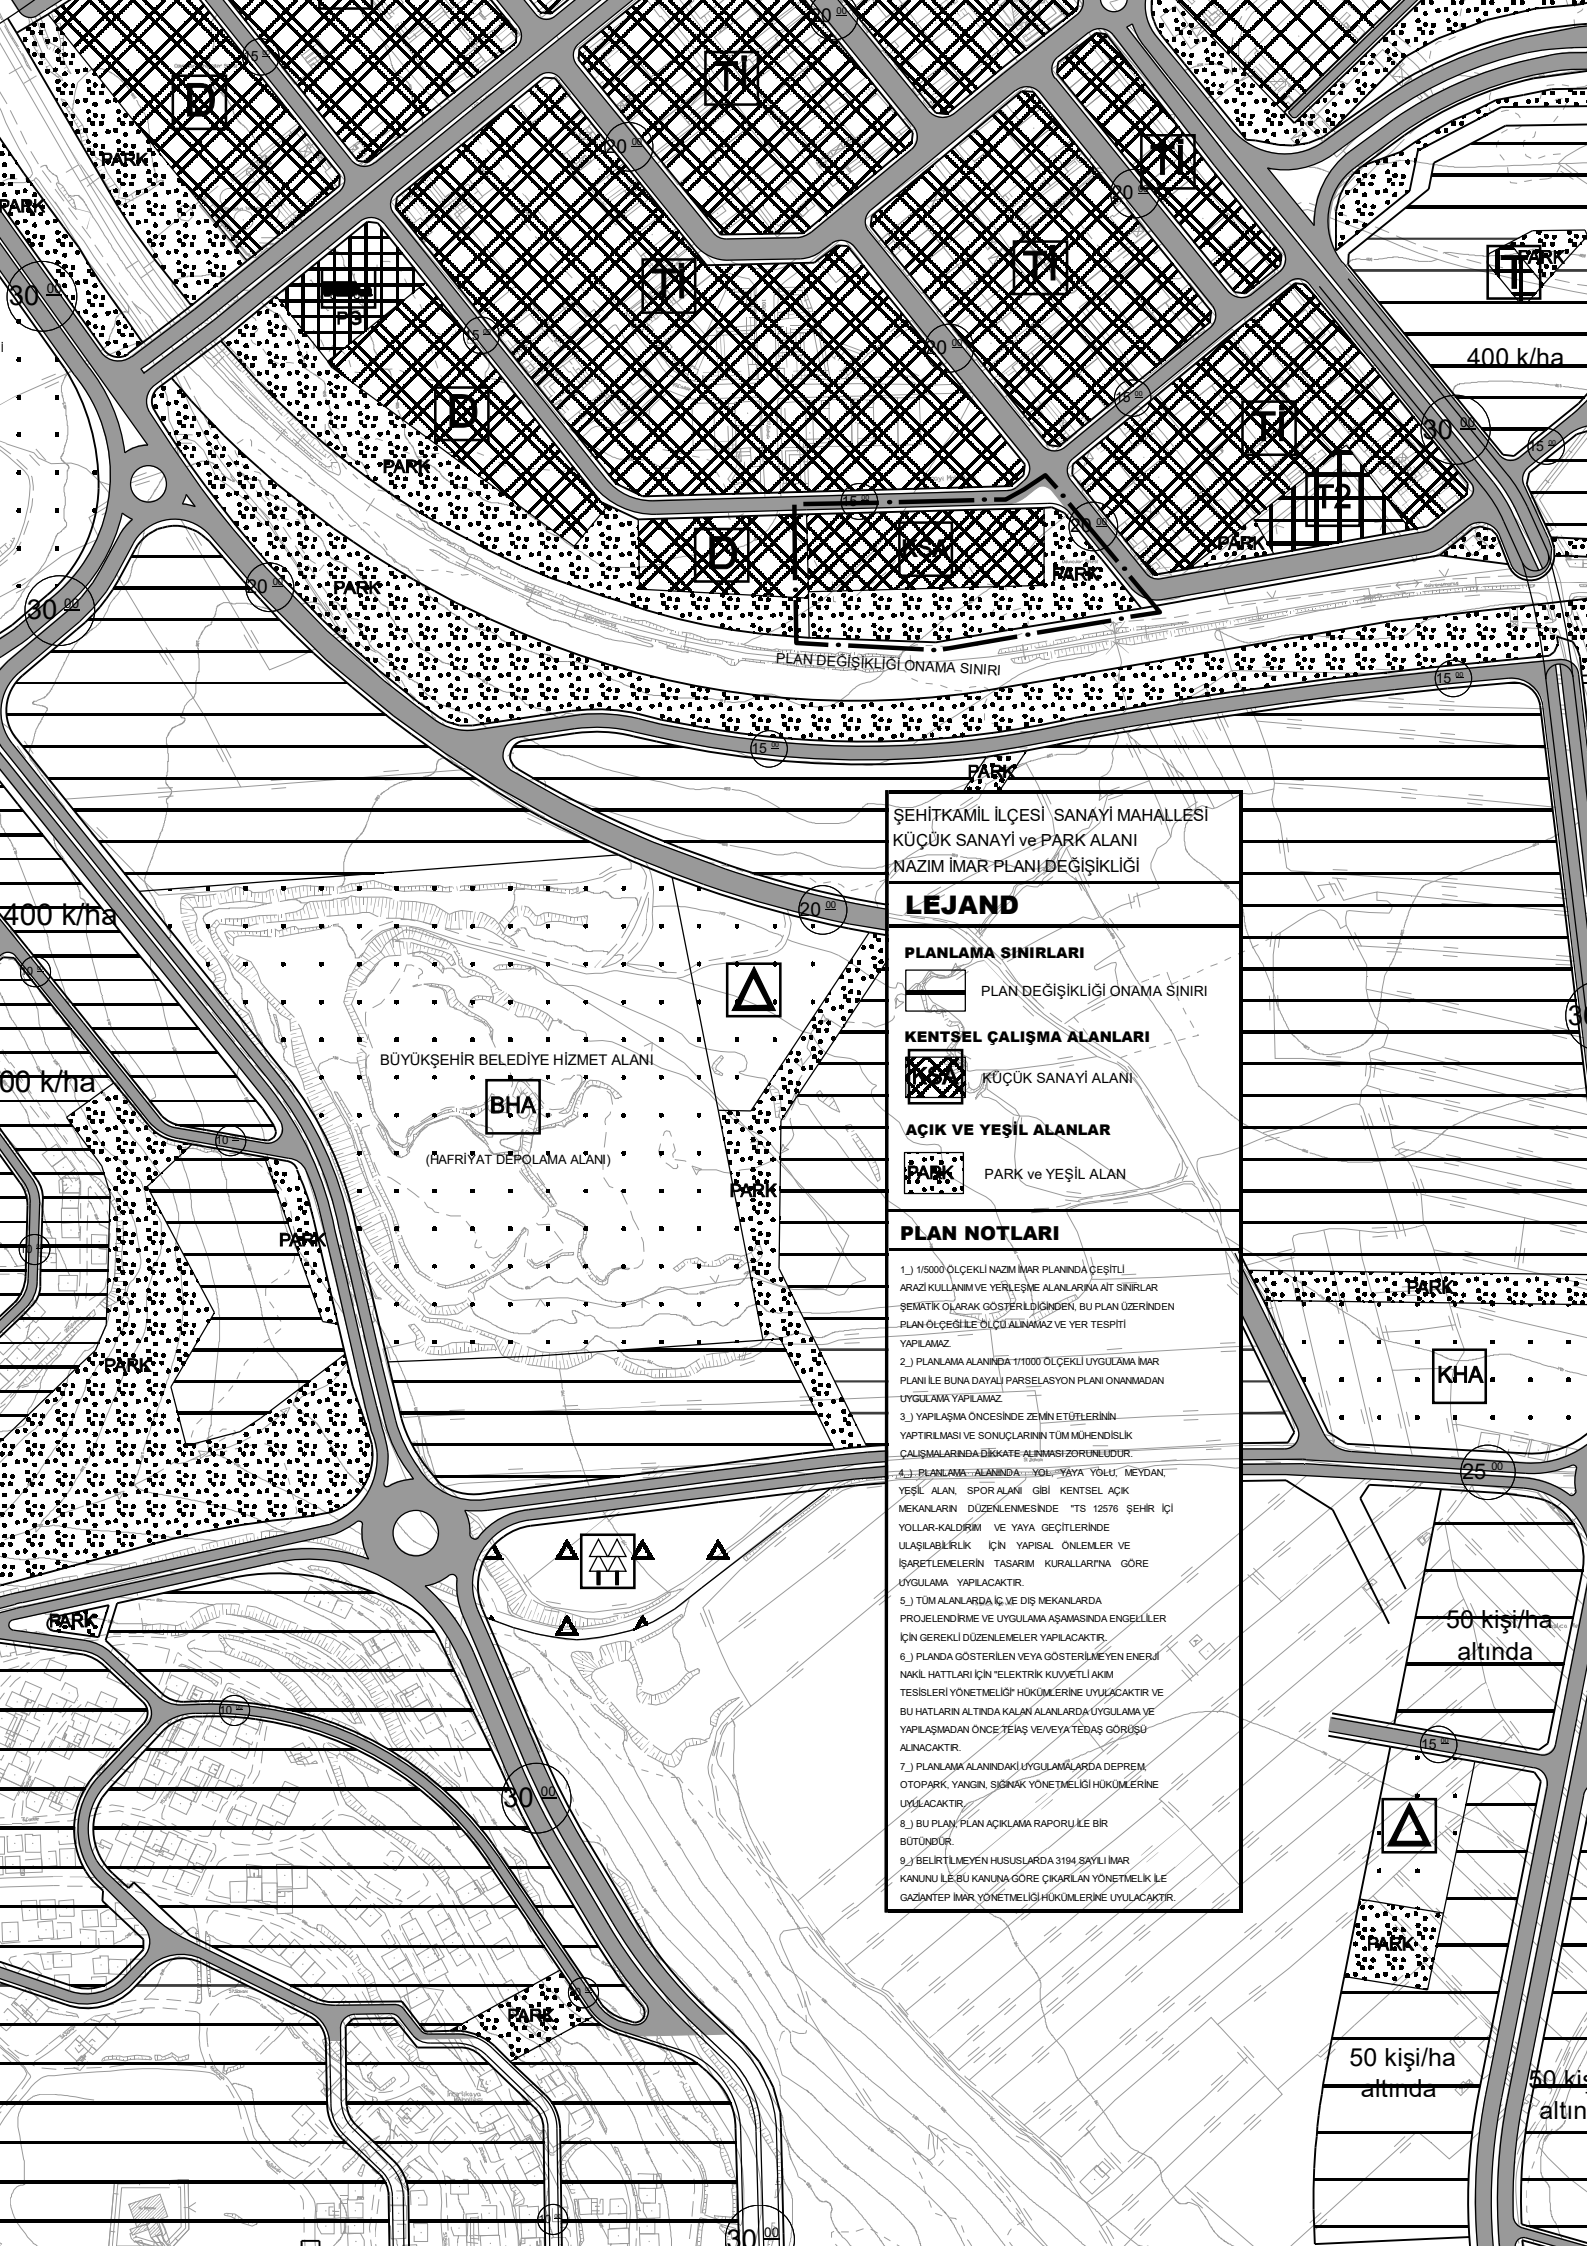

ŞEHİTKAMİL İLÇESİ SANAYİ MAHALLESİ
KÜÇÜK SANAYİ ve PARK ALANI
NAZIM İMAR PLANI DEĞİŞİKLİĞİ

LEJAND

PLANLAMA SINIRLARI

 PLAN DEĞİŞİKLİĞİ ONAMA SINIRI

KENTSEL ÇALIŞMA ALANLARI

 KÜÇÜK SANAYİ ALANI

AÇIK VE YEŞİL ALANLAR

 PARK ve YEŞİL ALAN

PLAN NOTLARI

- 1.) 1/5000 ÖLÇEKLİ NAZIM İMAR PLANINDA ÇEŞİTLİ ARAZİ KULLANIM VE YERLEŞME ALANLARINA AIT SINIRLAR ŞEMATİK OLARAK GÖSTERİLDİĞİNDEN, BU PLAN ÜZERİNDEN PLAN ÖLÇEĞİ İLE ÖLÇÜ ALINMAZ VE YER TESPİTİ YAPILMAZ.
- 2.) PLANLAMA ALANINDA 1/1000 ÖLÇEKLİ UYGULAMA İMAR PLANI İLE BUNA DAYALI PARSELASYON PLANI ONANIMADAN UYGULAMA YAPILMAZ.
- 3.) YAPILAMA ÖNCESİNDE ZEMİN ETÜTLERİNİN YAPTIRILMASI VE SONUÇLARININ TÜM MUHENDİSLİK ÇALIŞMALARINDA DİKKATE ALINMASI ZORUNLUDUR.
- 4.) PLANLAMA ALANINDA YOL, YAYA YÖLÜ, MEYDAN, YEŞİL ALAN, SPOR ALANI GİBİ KENTSEL AÇIK MEKANLARIN DÜZENLENMESİNDE "TS 12576 ŞEHİR İÇİ YOLLAR-KALDIRIM VE YAYA GEÇİTLERİNDE ULAŞILABİLİRLİK İÇİN YAPISAL ÖNLEMLER VE İŞARETLEMELERİN TASARIM KURALLARINA GÖRE UYGULAMA YAPILACAKTIR.
- 5.) TÜM ALANLARDA İÇ VE DİŞ MEKANLARDA PROJELENDİRME VE UYGULAMA AŞAMASINDA ENGELLİLER İÇİN GEREKLİ DÜZENLEMELER YAPILACAKTIR.
- 6.) PLANDA GÖSTERİLEN VEYA GÖSTERİLMEYEN ENERJİ NAKİL HATLARI İÇİN "ELEKTRİK KUVVETLİ AKIM TESİSLERİ YÖNETMELİĞİ" HÜKÜMLERİNE UYULACAKTIR VE BU HATLARIN ALTINDA KALAN ALANLARDA UYGULAMA VE YAPILAMADAN ÖNCE TEPAŞ VE/VEYA TEDAŞ GÖRÜŞÜ ALINACAKTIR.
- 7.) PLANLAMA ALANINDAKİ UYGULAMALARDA DEPREM, OTOPARK, YANGIN, SİGNAK YÖNETMELİĞİ HÜKÜMLERİNE UYULACAKTIR.
- 8.) BU PLAN, PLAN AÇIKLAMA RAPORU İLE BİR BÜTÜNDÜR.
- 9.) BELİRTİLMİYEN HUSUSLARDA 3194 SAYILI İMAR KANUNU İLE BU KANUNA GÖRE ÇIKARILAN YÖNETMELİK İLE GAZİANTEP İMAR YÖNETMELİĞİ HÜKÜMLERİNE UYULACAKTIR.