


İSLÂHİYE (GAZİANTEP)  
BEYLER MAH.İMAR YOLU  
İLAVE NAZİM İMAR PLANI /AÇIKLAMA RAPORU ÖLÇEK:1/5000

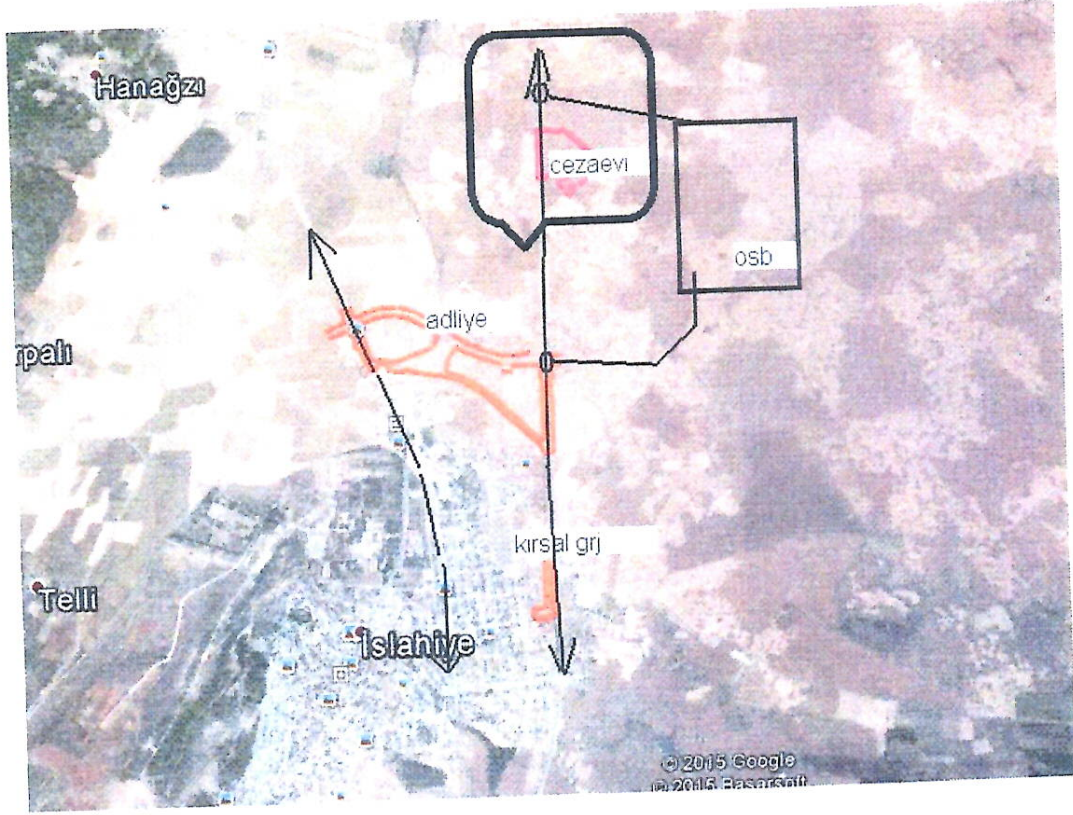


2017

ÖZCAN ŞEHİR PLANLAMA  
H. ÖMER MAH. ATATÜRK CAD.  
SELÇUKLU İŞ HANI KAT: 1/101  
TEL: 0416 214 41 02 ADIYAMAN

**İSLÂHİYE (GAZİANTEP)**  
**BEYLER MAH.,İMAR YOLU**

**İLAVE NAZİM İMAR PLANI /AÇIKLAMA RAPORU ÖLÇEK:1/5000**

**KONUMU MEVCUT PLAN DURUMU:** Gaziantep ili, İslâhiye İlçesi Beyler Mahallesi Leçelik Mevkii'nde yer alan, cezaevi alanı Nurdağı-Hatay-Kırıkhan Yolu sağında yer almaktadır. Bu alan (cezaevi alanı), N37d-18c ve 23b nazım imar planı paftalarında yer almakta ve kamu tesisi alanı olarak planlıdır. 50m'lik Nurdağı-Hatay-Kırıkhan Yolu'na İslâhiye ilçesine ait OSB Organize Sanayi Bölgesi bağlantısı 30m'lik yol ile yapılmıştır. Bu 30m'lik yol, OSB Organize Sanayi Bölgesi Yolu olup, bu yoldan cezaevine 15m'lik trafik yolu ile ulaşım sağlanmak istenmektedir. Bu amaçla cezaevi alanı; OSB Organize Sanayi Bölgesinin 30m'lik yoluna, bu yolunda 50m'lik Nurdağı-Hatay-Kırıkhan yoluna ulaşım ilişkisi kurularak 15m'lik yolun bu yollarla birlikte anılması ve planlanması istenilmiştir. 30m'lik ve 50m'lik ana yollara 15m'lik yan yol için 1/5000 ölçekli nazım imar planı ilavesi yoluna gidilmiştir. **Şekil-1: Mevcut 1/5000 ölçekli nazım plan,**

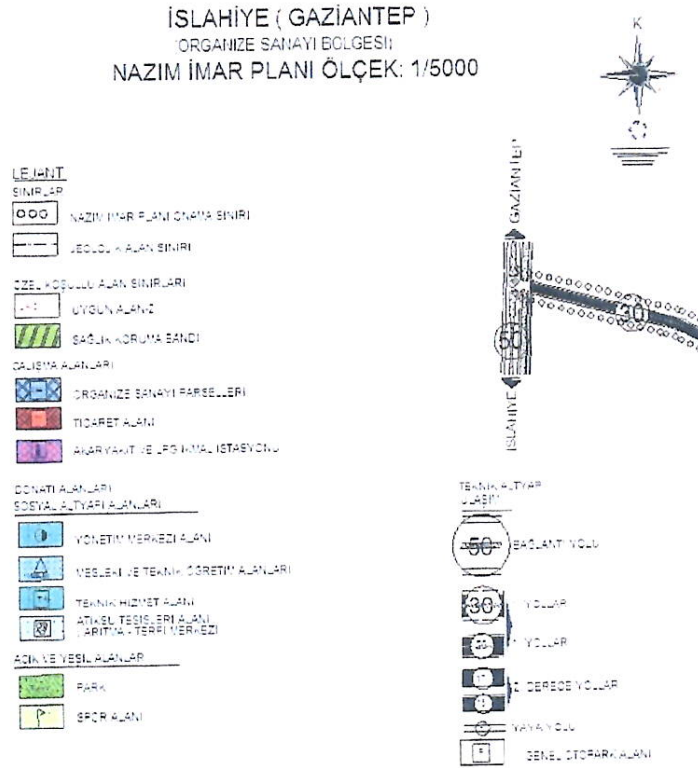

**PLAN KARARLARI:** Gaziantep ili, İslâhiye İlçesi Beyler Mahallesi Leçelik Mevkii'nde yer alan ve 1/5000 ölçekli nazım imar planındaki cezaevi alanı ilçe yerleşim alanı kuzeyinde Nurdağı-

