


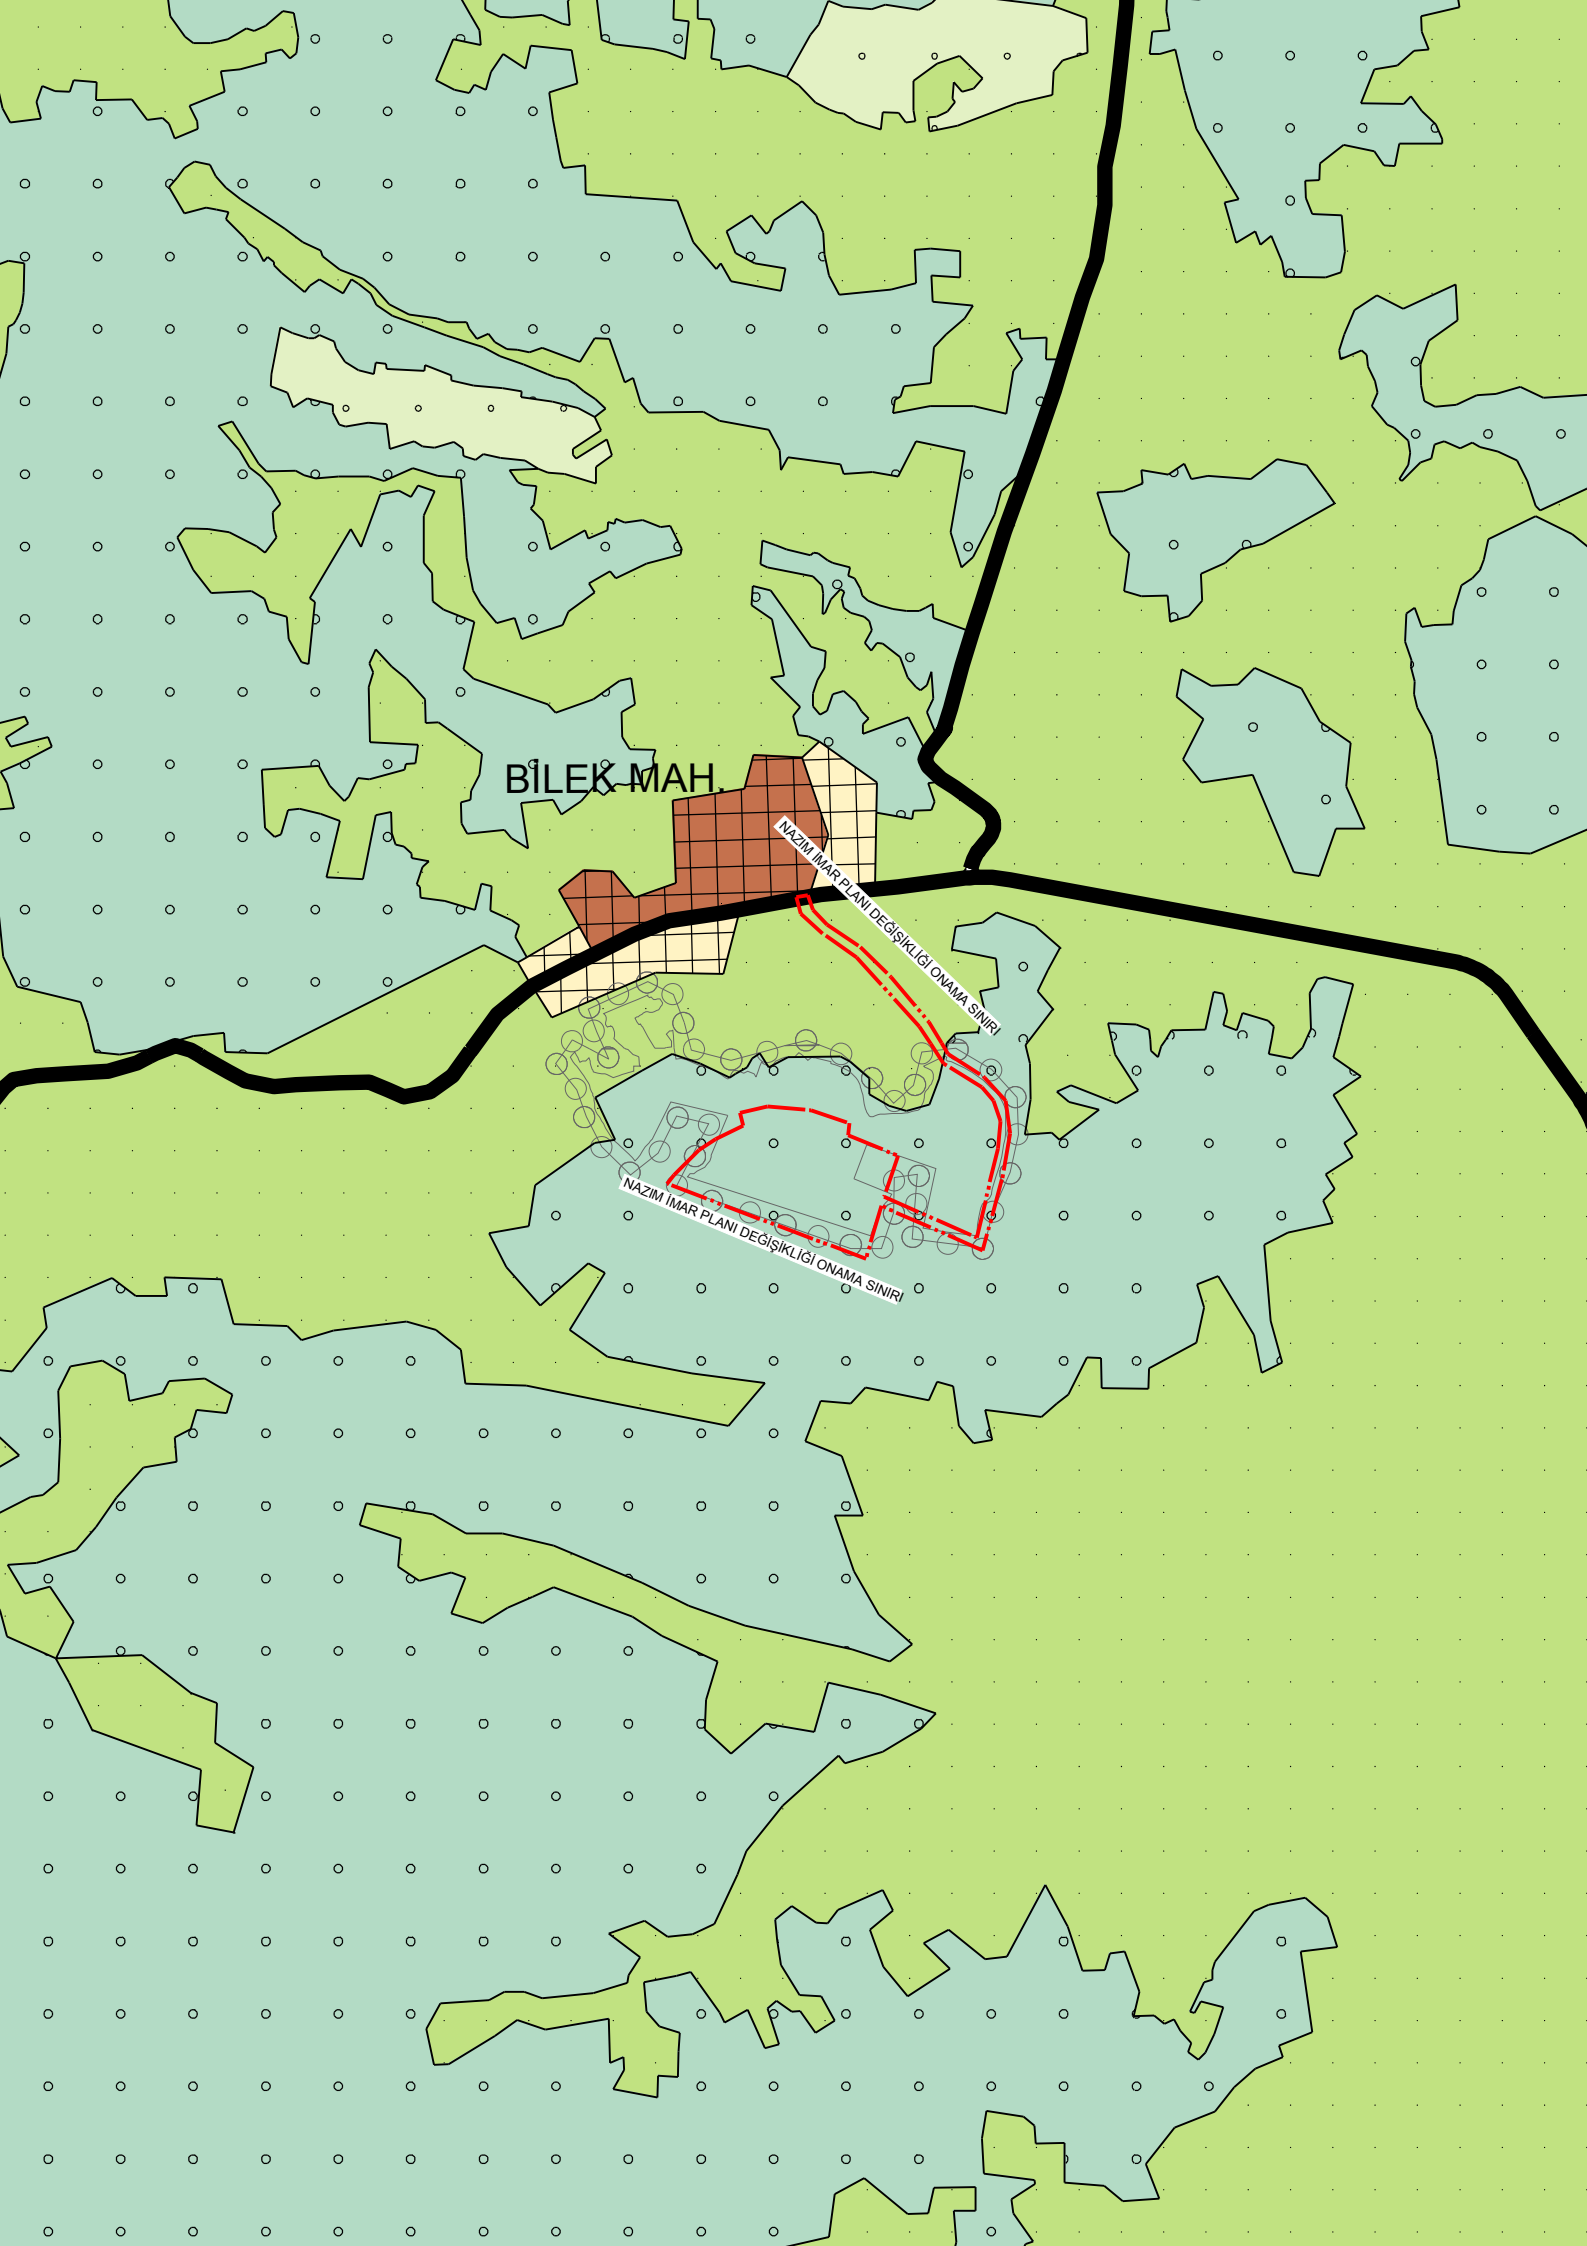

BİLEK MAH.

NAZIM İMAR PLANI DEĞİŞİKLİĞİ ONAMA SINIRI

NAZIM İMAR PLANI DEĞİŞİKLİĞİ ONAMA SINIRI