


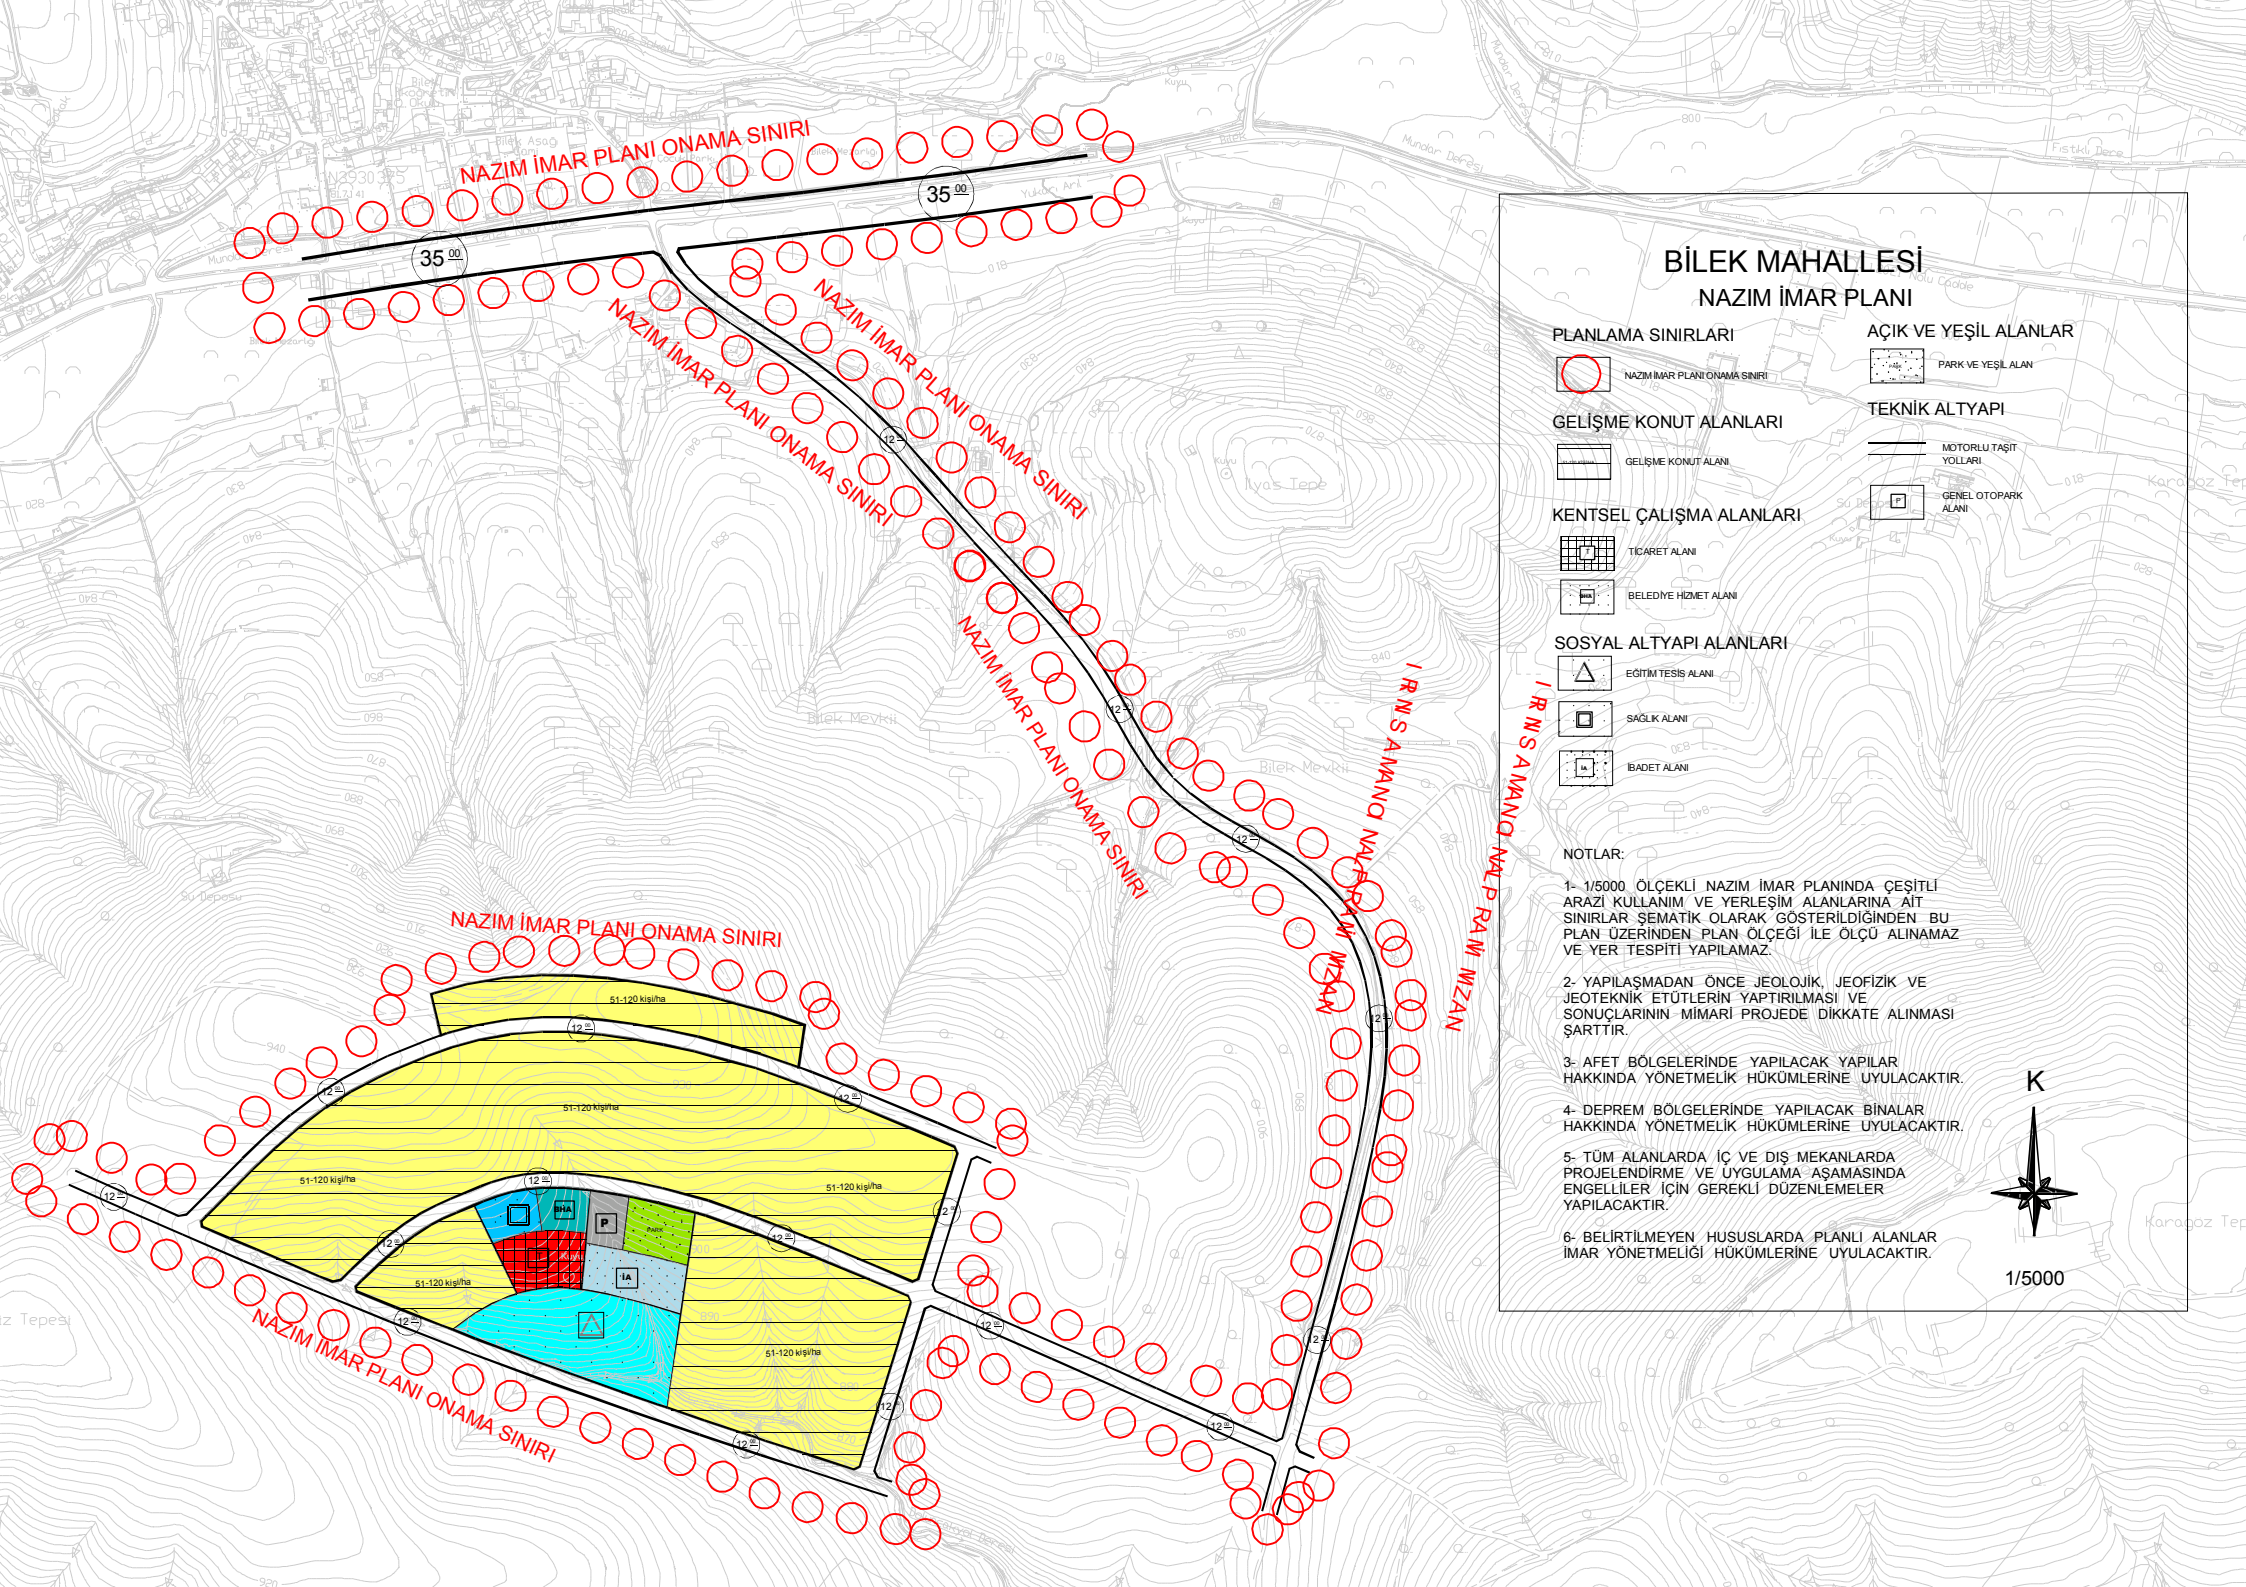

BİLEK MAHALLESİ NAZIM İMAR PLANI

PLANLAMA SINIRLARI



NAZIM İMAR PLANI ONAMA SINIRI

GELİŞME KONUT ALANLARI



GELİŞME KONUT ALANI

KENTSEL ÇALIŞMA ALANLARI



TİCARET ALANI



BELEDİYE HİZMET ALANI

SOSYAL ALTYAPI ALANLARI



EĞİTİM TESİS ALANI



SAĞLIK ALANI




İLAÇ ALANI

AÇIK VE YEŞİL ALANLAR



PARK VE YEŞİL ALAN

TEKNİK ALTYAPI

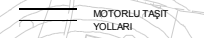

MOTORLU TAŞIT
YOLLARI



GENEL OTOPARK
ALANI

NOTLAR:

1- 1/5000 ÖLÇEKLİ NAZIM İMAR PLANINDA ÇEŞİTLİ ARAZİ KULLANIM VE YERLEŞİM ALANLARINA AİT SINIRLAR ŞEMATİK OLARAK GÖSTERİLDİĞİNDEN BU PLAN ÜZERİNDEN PLAN ÖLÇEĞİ İLE ÖLÇÜ ALINMAZ VE YER TESPİTİ YAPILAMAZ.

2- YAPILAŞMADAN ÖNCE JEOLojİK, JEOfİZİK VE JEOTEKNİK ETÜTLERİN YAPTIRILMASI VE SONUÇLARININ MİMARİ PROJEDE DİKKATE ALINMASI ŞARTTIR.

3- AFET BÖLGELERİNDE YAPILACAK YAPILAR HAKKINDA YÖNETMELİK HÜKÜMLERİNE UYULACAKTIR.

4- DEPREM BÖLGELERİNDE YAPILACAK BİNALAR HAKKINDA YÖNETMELİK HÜKÜMLERİNE UYULACAKTIR.

5- TÜM ALANLARDA İÇ VE DİŞ MEKANLARDA PROJELENDİRME VE UYGULAMA AŞAMASINDA ENGELLİLER İÇİN GEREKLİ DÜZENLEMELER YAPILACAKTIR.

6- BELİRTİLMİYEN HUSUSLARDA PLANLI ALANLAR İMAR YÖNETMELİĞİ HÜKÜMLERİNE UYULACAKTIR.



1/5000