


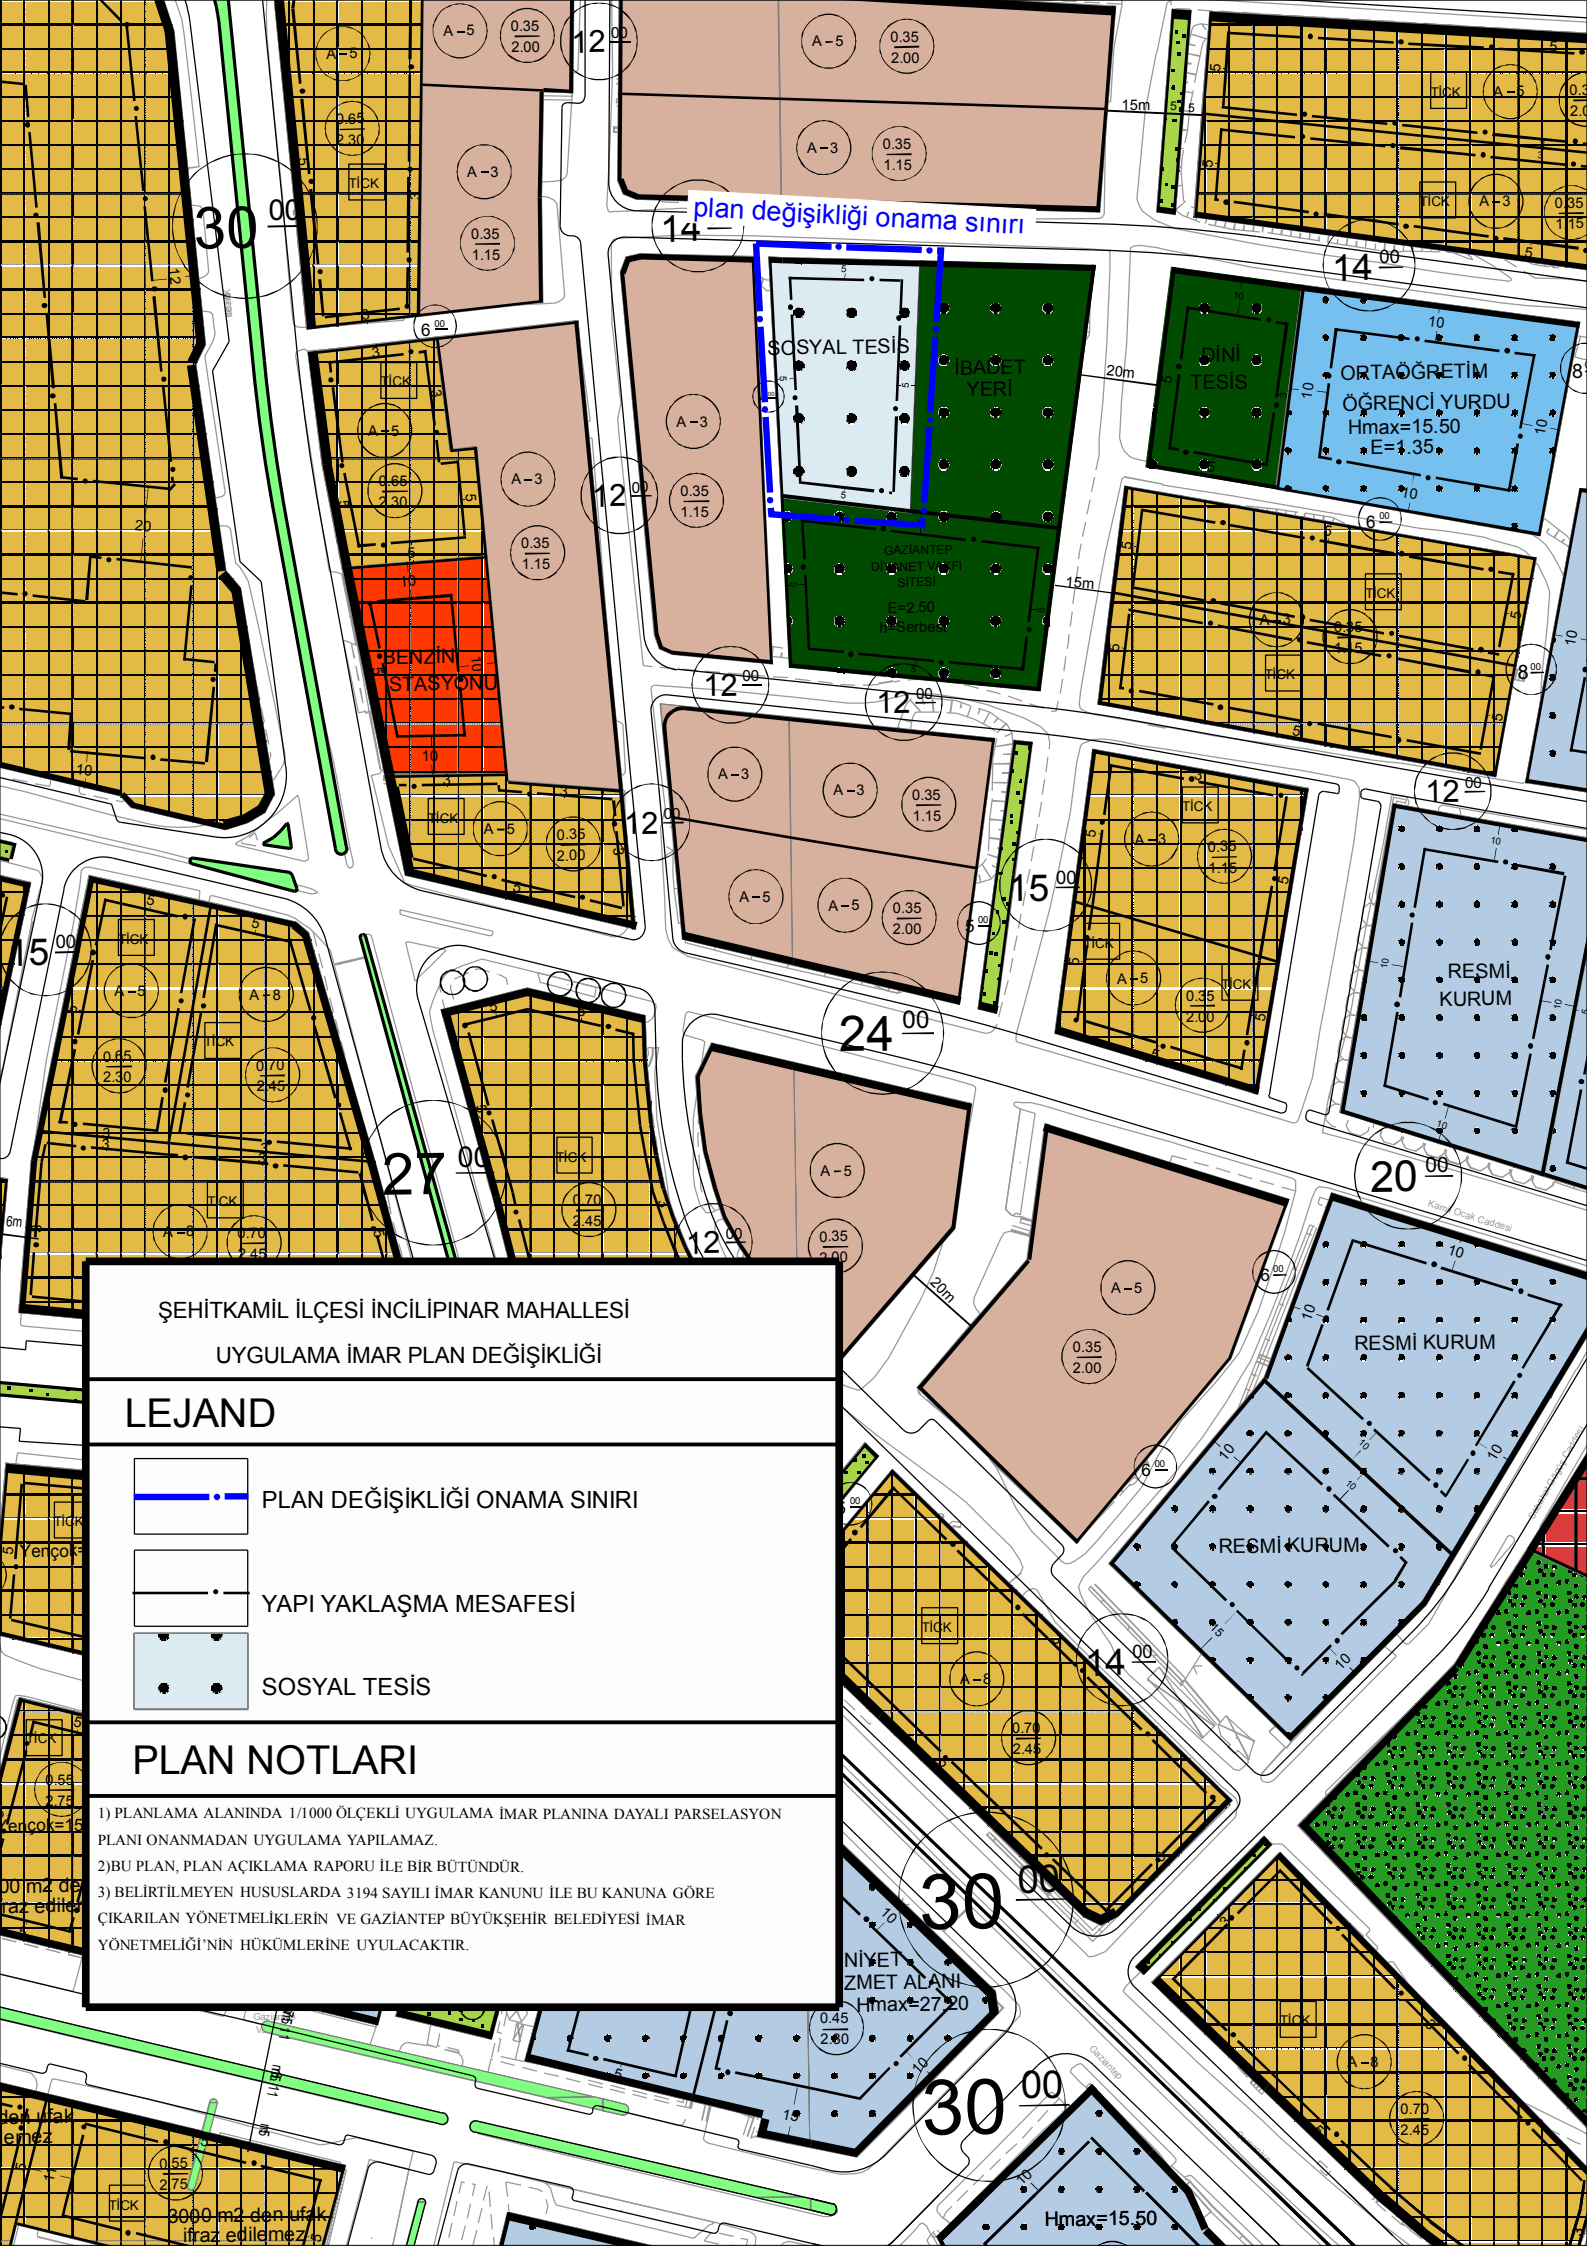


ŞEHİTKAMİL İLÇESİ İNCİLİPINAR MAHALLESİ
UYGULAMA İMAR PLAN DEĞİŞİKLİĞİ

LEJAND



PLAN DEĞİŞİKLİĞİ ONAMA SINIRI

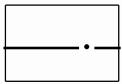

YAPI YAKLAŞMA MESAFESİ



SOSYAL TESİS

PLAN NOTLARI

- 1) PLANLAMA ALANINDA 1/1000 ÖLÇEKLİ UYGULAMA İMAR PLANINA DAYALI PARSELASYON PLANI ONANMADAN UYGULAMA YAPILAMAZ.
- 2) BU PLAN, PLAN AÇIKLAMA RAPORU İLE BİR BÜTÜNDÜR.
- 3) BELİRTİLMİYEN HUSUSLARDA 3194 SAYILI İMAR KANUNU İLE BU KANUNA GÖRE ÇIKARILAN YÖNETMELİKLERİN VE GAZİANTEP BÜYÜKŞEHİR BELEDİYESİ İMAR YÖNETMELİĞİ'NİN HÜKÜMLERİNE UYULACAKTIR.

3000 m² den küçük
ifraz edilemez