


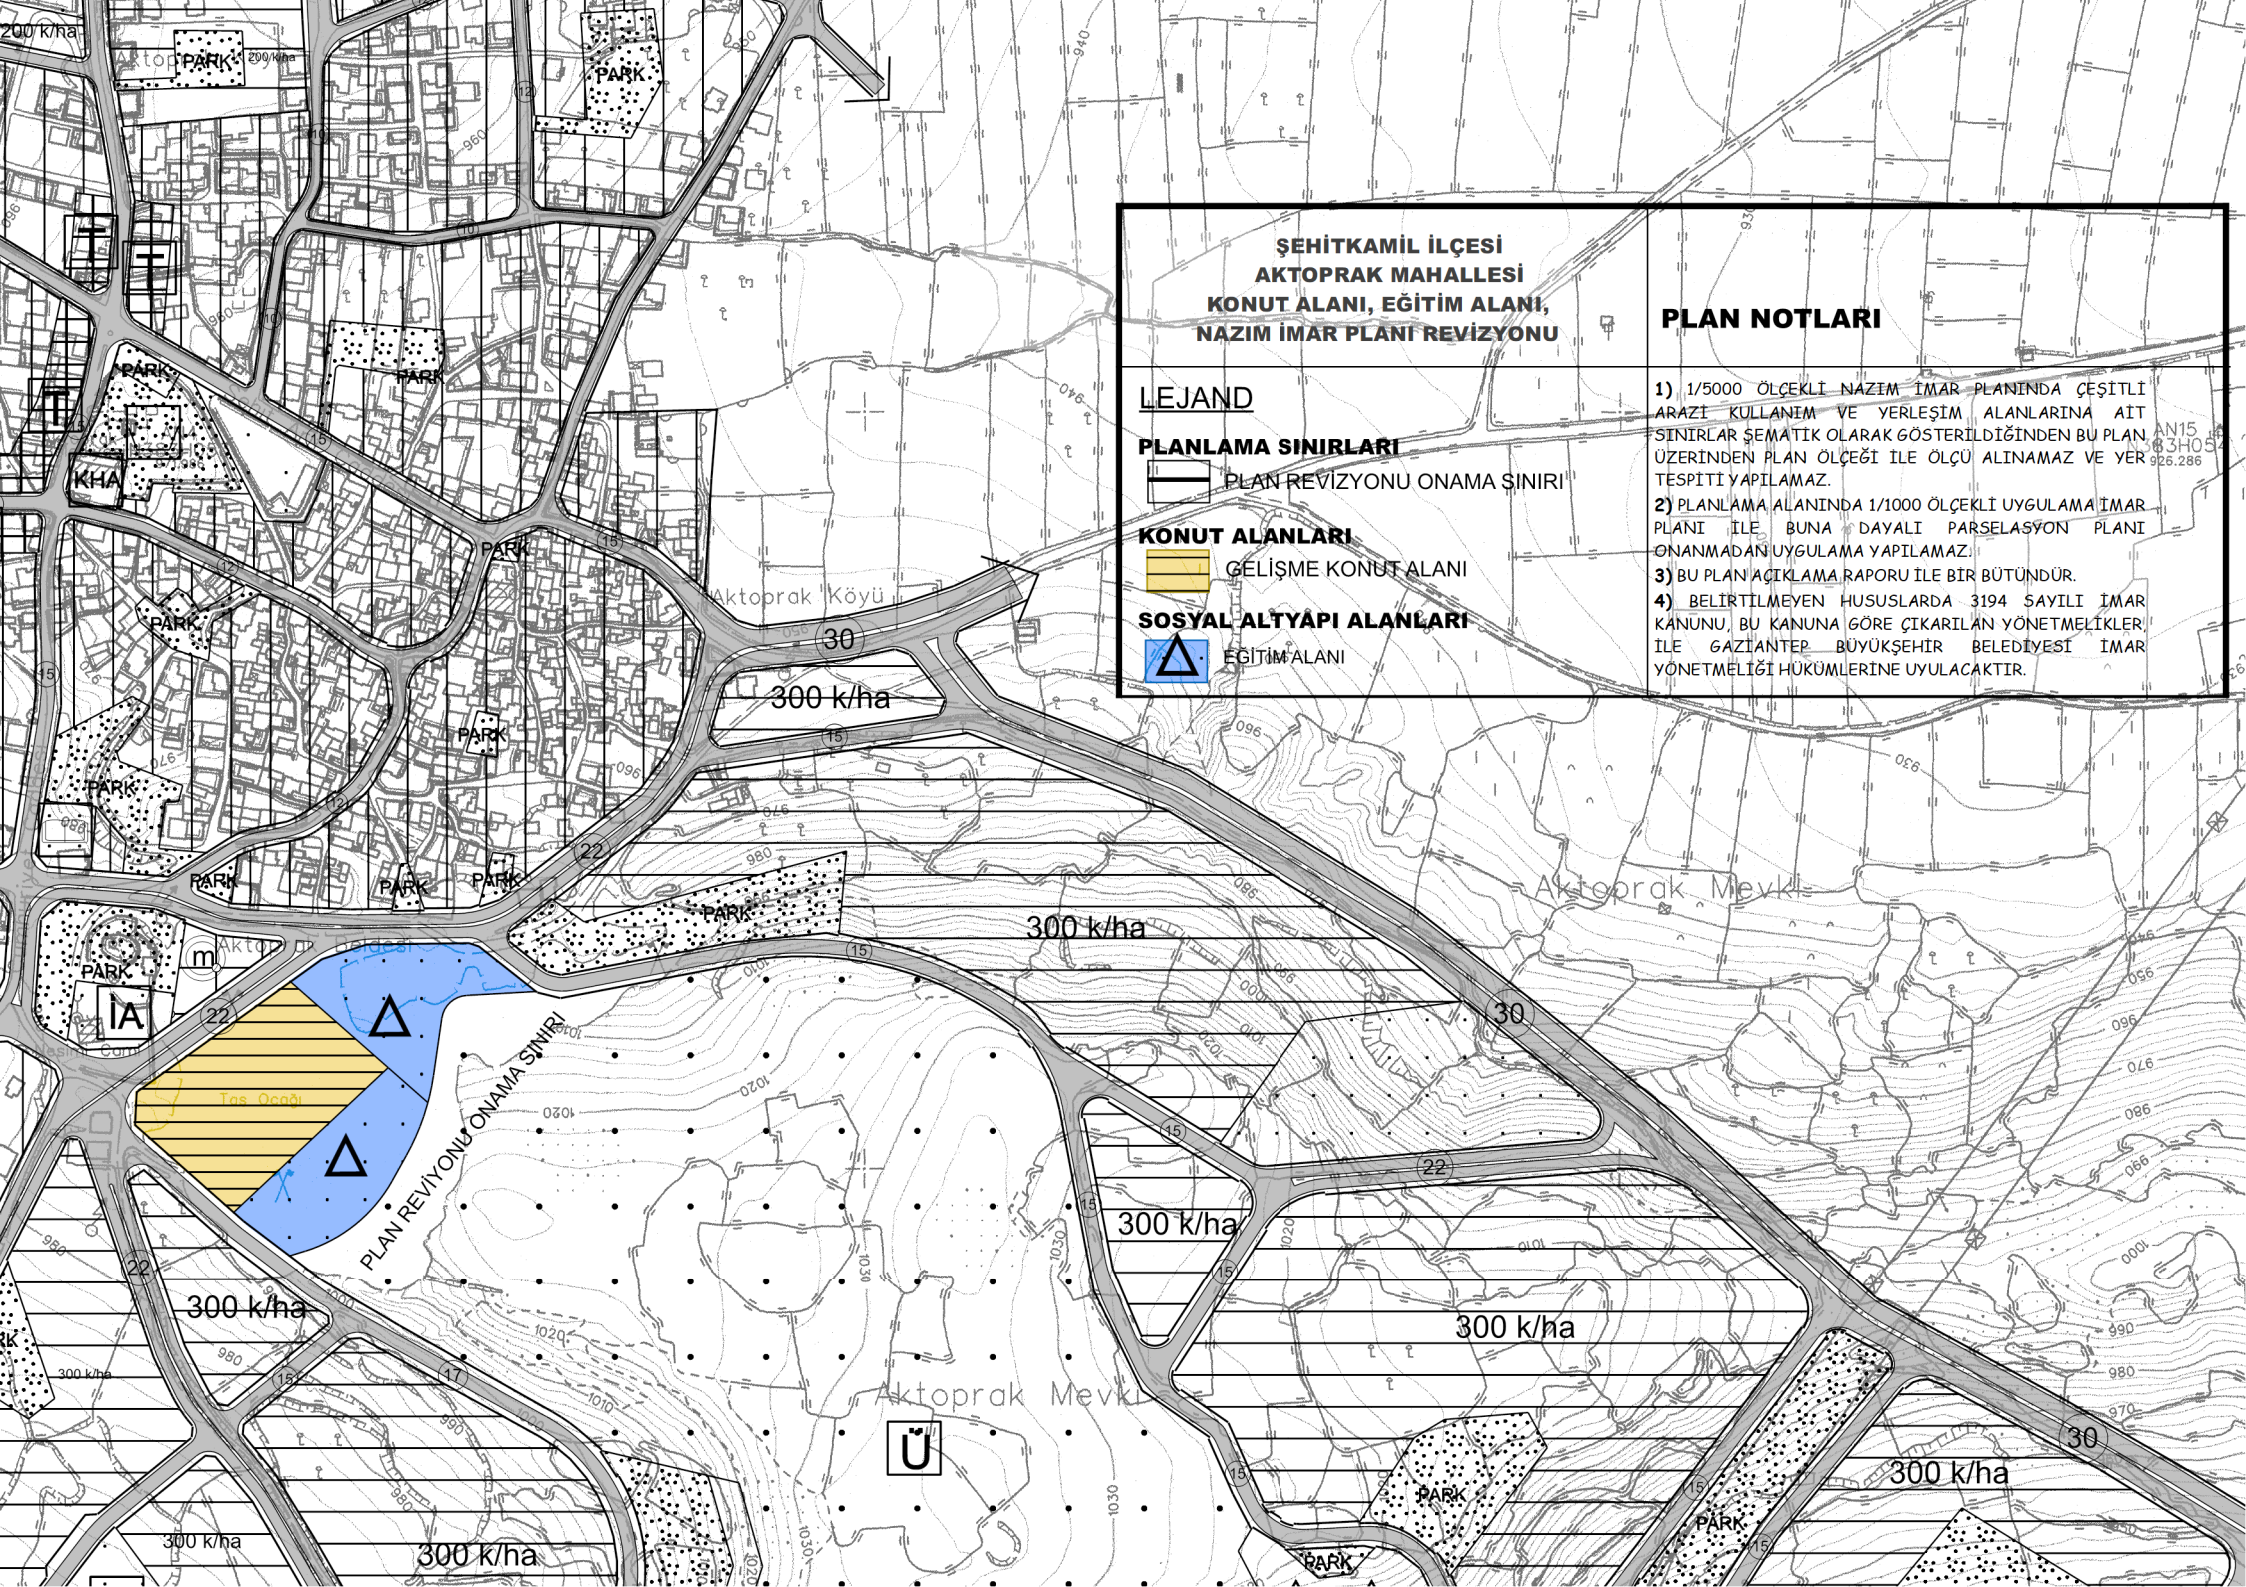

**ŞEHİTKAMİL İLÇESİ
AKTOPRAK MAHALLESİ
KONUT ALANI, EĞİTİM ALANI,
NAZIM İMAR PLANI REVİZYONU**

PLAN NOTLARI

LEJAND

PLANLAMA SINIRLARI

— PLAN REVİZYONU ONAMA SINIRI

KONUT ALANLARI

— GELİŞME KONUT ALANI

SOSYAL ALTYAPI ALANLARI

— EĞİTİM ALANI

- 1) 1/5000 ÖLÇEKLİ NAZIM İMAR PLANINDA ÇEŞİTLİ ARAZİ KULLANIM VE YERLEŞİM ALANLARINA AIT SINIRLAR ŞEMATİK OLARAK GÖSTERİLDİĞİNDEN BU PLAN, ANİS ÜZERİNDEN PLAN ÖLÇEĞİ İLE ÖLÇÜ ALINAMAZ VE YER TESPİTİ YAPILAMAZ.
- 2) PLANLAMA ALANINDA 1/1000 ÖLÇEKLİ UYGULAMA İMAR PLANI İLE BUNA DAYALI PARSELAYON PLANI ONANMADAN UYGULAMA YAPILAMAZ.
- 3) BU PLAN AÇIKLAMA RAPORU İLE BİR BÜTÜNDÜR.
- 4) BELİRTİLMİYEN HUSUSLARDA 3194 SAYILI İMAR KANUNU, BU KANUNA GÖRE ÇIKARILAN YÖNETMELİKLER İLE GAZİANTEP BÜYÜKŞEHİR BELEDİYESİ İMAR YÖNETMELİĞİ HUKÜMLERİNE UYULACAKTIR.