

GAZİANTEP BÜYÜKŞEHİR BELEDİYESİ
ENCÜMEN KARARI

KARAR NO : 2003
KARAR TARİHİ : 30.09.2020

Tapunun Şahinbey İlçesi Kurtuluş Köyü 476, 477, 478, 479, 483, 484, 674 ve 676 parsel, Şehitkamil İlçesi Taşlıca Mahallesi 2659, 3167, 3168, 3170, 3171, 3174, 3175, 3185, 3186, 3187, 3188, 3372, 3373, 3479 ve 4028 parsellerde kayıtlı taşınmazlarda, 3194 Sayılı İmar Kanununun 18.Maddesine göre imar uygulaması yapılmasına dair İmar ve Şehircilik Daire Başkanlığının 29.09.2020 gün ve 43358 sayılı yazısı, Başkanlık makamınca encümenimize havalesiyle okunarak gereği görüşüldü:

Teklif Encümenimizce İncelenip Uygun Görüldüğünden; Tapunun Şahinbey İlçesi Kurtuluş Köyü 476, 477, 478, 479, 483, 484, 674 ve 676 parsel, Şehitkamil İlçesi Taşlıca Mahallesi 2659, 3167, 3168, 3170, 3171, 3174, 3175, 3185, 3186, 3187, 3188, 3372, 3373, 3479 ve 4028 parsellerde kayıtlı taşınmazların, 2644 Sayılı Tapu Kanununun 21.Maddesi gereği 1 (bir) adet yoldan ihdas ve 1 (bir) adet tapulama harici alandan ihdas edilecek (Maliye Hazinesi adına tescil edilecektir) kısımlarla birlikte, imar planına göre hazırlanan ekli kroki gereği, 3194 Sayılı İmar Kanununun 18.Maddesine göre imar uygulaması yapılacağından düzenleme sınırının onaylanmasına, 3194 Sayılı İmar Kanununun 18.Maddesine göre imar uygulaması yapılmasına, dağıtım işleminin 2981/3290 Sayılı Yasanın Ek-1 Maddesine göre yapılarak ekte sunulan dağıtım cetvellerine göre hisselendirilmesine, imar planına göre tanzim edilen parselasyon planı ve dağıtım cetvellerinin, 3194 Sayılı İmar Kanununun 19.Maddesi gereğince onaylanmasına ve 1 ay süreyle askıya çıkartılmasına, gereği yapılmak üzere evrakın İmar ve Şehircilik Daire Başkanlığına tevdiine karar verildi.

Başkan
Sezer CİHAN
Genel Sekreter

Üye
Osman TOPRAK



Üye
Salih UYGUR

Üye
Halil UĞUR

Üye
Mustafa İNAL

Üye
Murat GEÇ
İns.Kay ve Krm.Gel.Dai.Bşk.


Üye
Gülün İNANÇ
Mali Hiz.Dai.Bşk.

Üye
F.İrem ELBEYLİ
İmr.Şeh.Dai.Bşk.

Üye
F.Coşkun KAPLAN
İ.Hukuk Müşaviri

ENCÜMEN KARAR KROKİSİ

İLİ	GAZİANTEP
İLÇESİ	ŞEHİTKAMIL-ŞAHİNBİY
MAHALLESİ	TAŞLICA-KURTULUŞ
PAFTA NO	N38C20D, 25A
ADA/PARSEL	6155/1

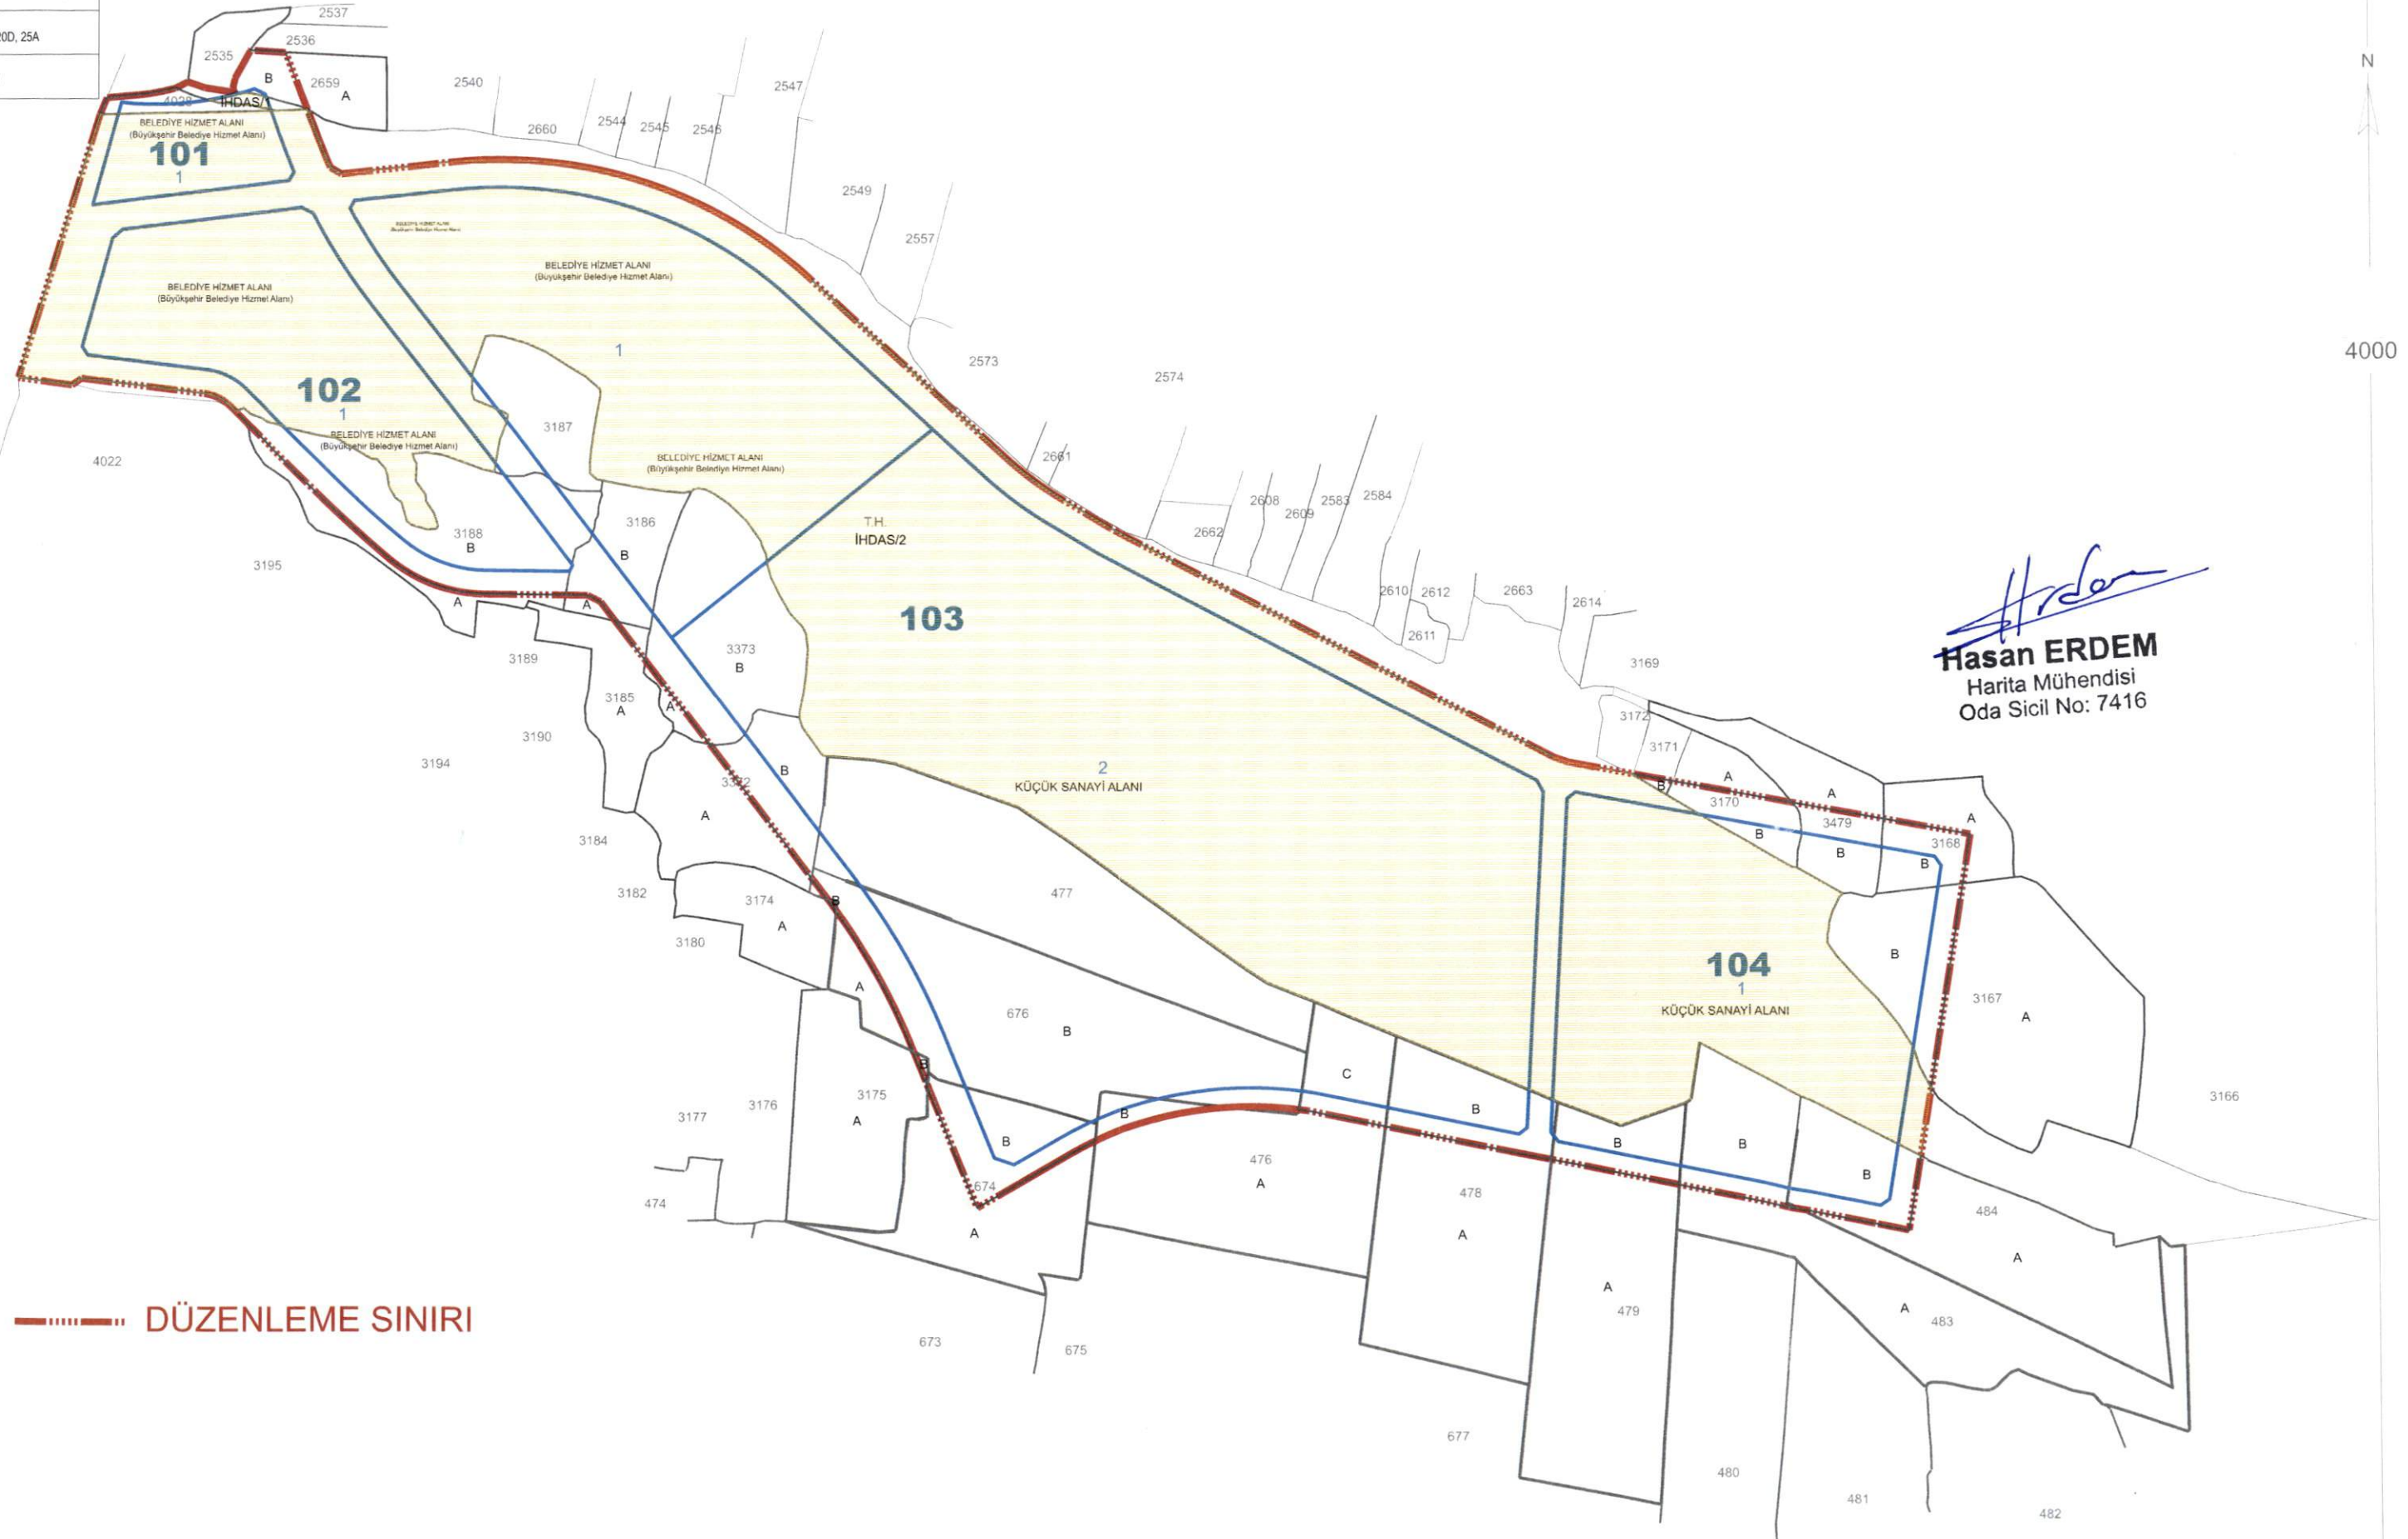

Hasan
Hasan ERDEM
Harita Mühendisi
Oda Sicil No: 7416

——— DÜZENLEME SINIRI



4000