


(AÇIK SPOR ALANI)

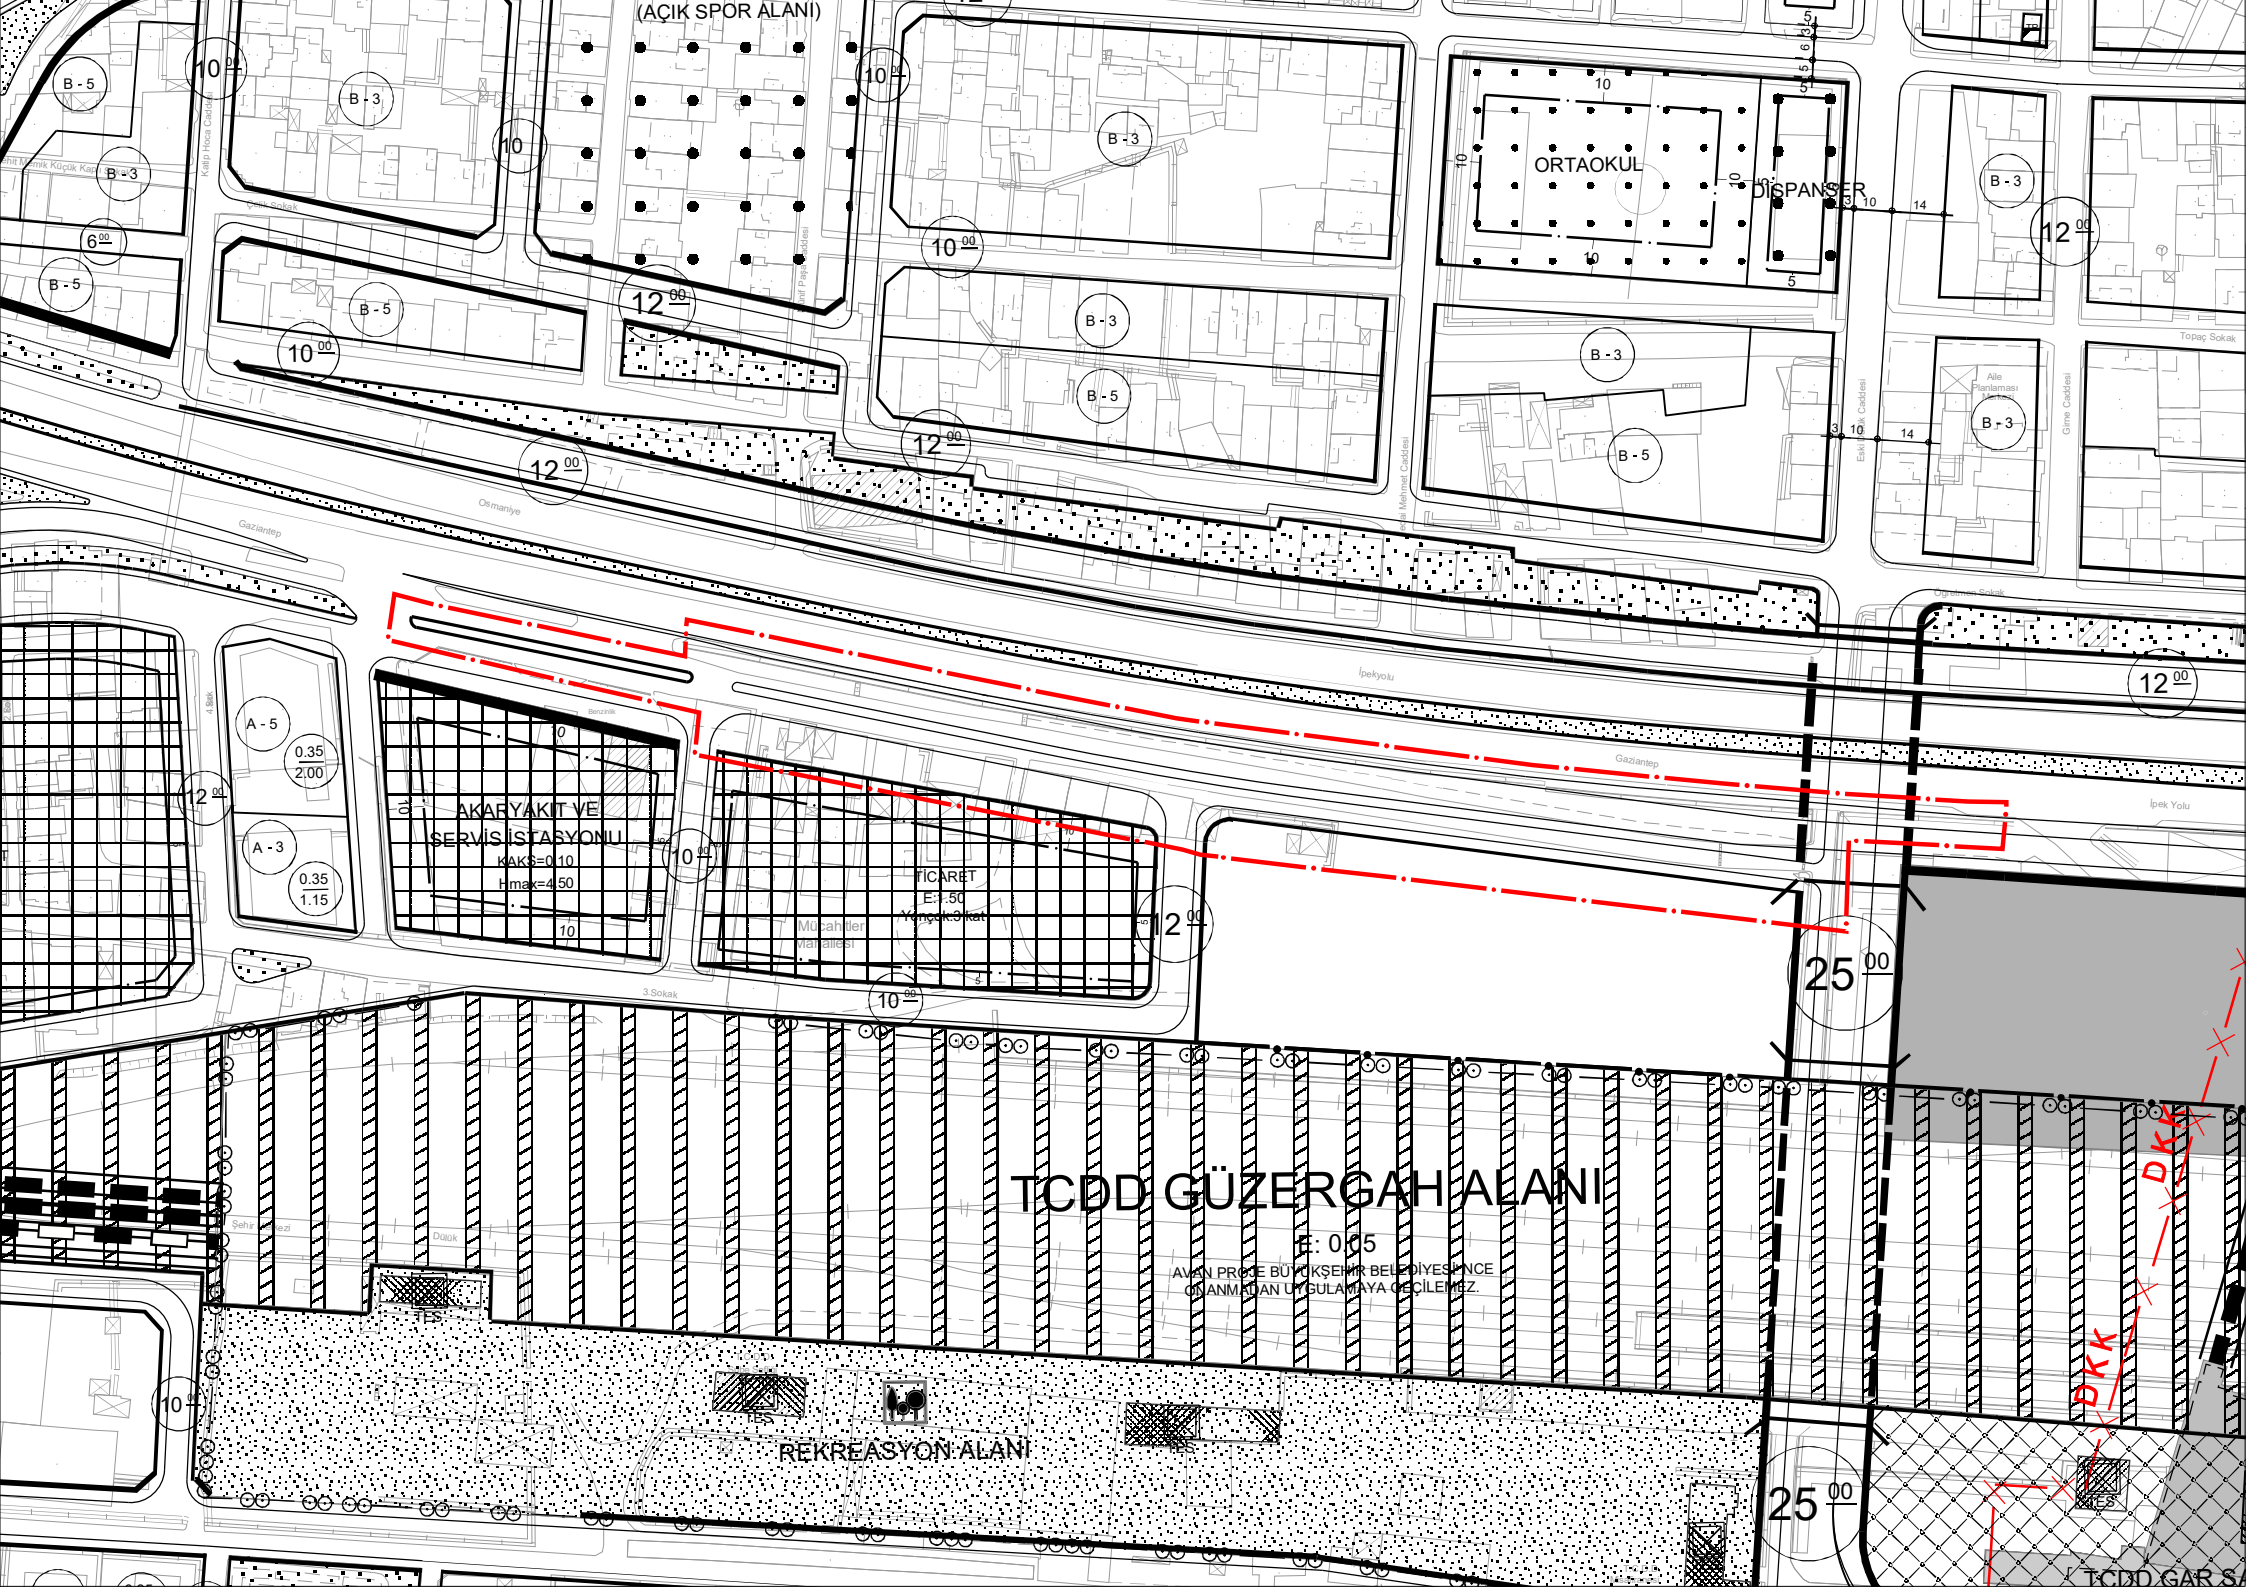

A-6
AKARYAKIT VE
SERVİS İSTASYONU
Kmaks=0.10
Hmaks=4.50

A-5
0.35
2.00
A-3
0.35
1.15
TİCARET
E:1.50
Yüksek:3.kat
Mühahidler
malatlıesi

ORTAOKUL
DİSPANSER

TCDD GÜZERGAH ALANI

E: 0.15
AVAN PROJE BÜYÜKŞEHİR BELEDİYESİNCE
GÜVENLİ ANIYAN UYGULAMAYA GEÇİLEMEZ.

REKREASYON ALANI

DKK
DKK

TCDD GAR