




ŞAHİNBEY İLÇESİ- BOSTANCI MAHALLESİ
TRAFO ALANI KORUMA AMAÇLI
UYGULAMA İMAR PLANI DEĞİŞİKLİĞİ

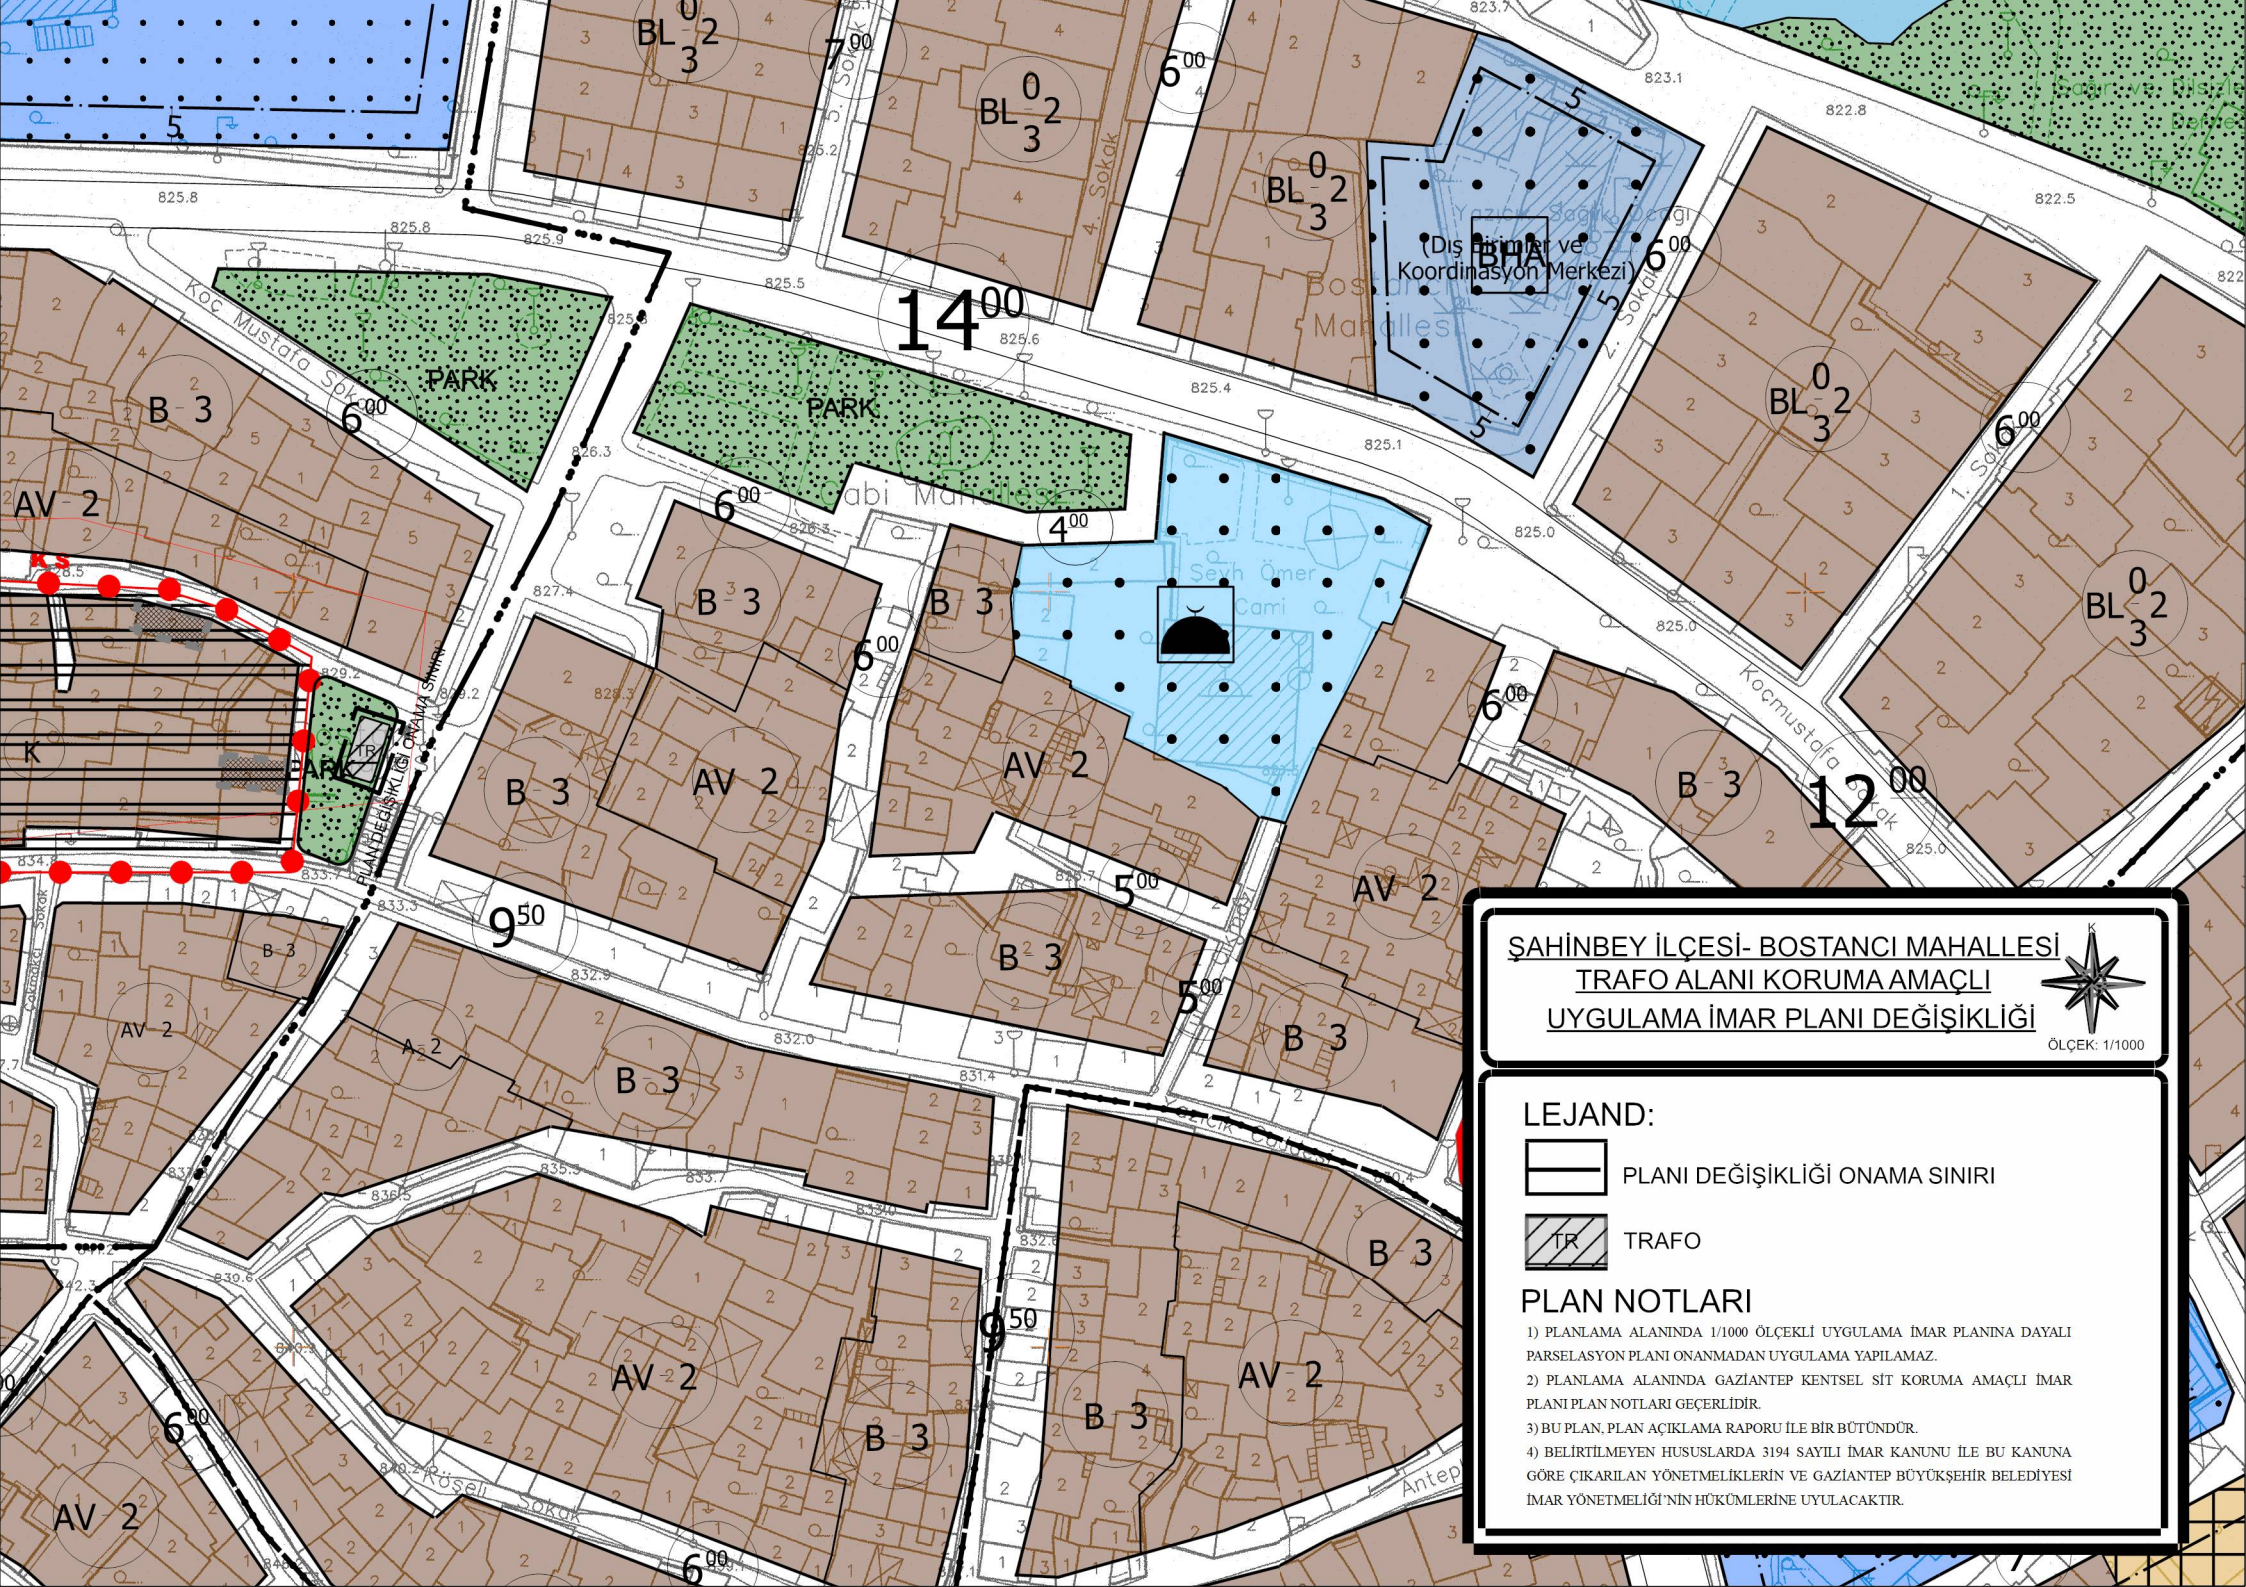

ÖLÇEK: 1/1000

LEJAND:



PLANI DEĞİŞİKLİĞİ ONAMA SINIRI



TRAFO

PLAN NOTLARI

- 1) PLANLAMA ALANINDA 1/1000 ÖLÇEKLİ UYGULAMA İMAR PLANINA DAYALI PARSELASYON PLANI ONANMADAN UYGULAMA YAPILAMAZ.
- 2) PLANLAMA ALANINDA GAZİANTEP KENTSEL SİT KORUMA AMAÇLI İMAR PLANI PLAN NOTLARI GEÇERLİDİR.
- 3) BU PLAN, PLAN AÇIKLAMA RAPORU İLE BİR BÜTÜNDÜR.
- 4) BELİRTİLMİYEN HUSUSLARDA 3194 SAYILI İMAR KANUNU İLE BU KANUNA GÖRE ÇIKARILAN YÖNETMELİKLERİN VE GAZİANTEP BÜYÜKŞEHİR BELEDİYESİ İMAR YÖNETMELİĞİ'NİN HÜKÜMLERİNE UYULACAKTIR.