


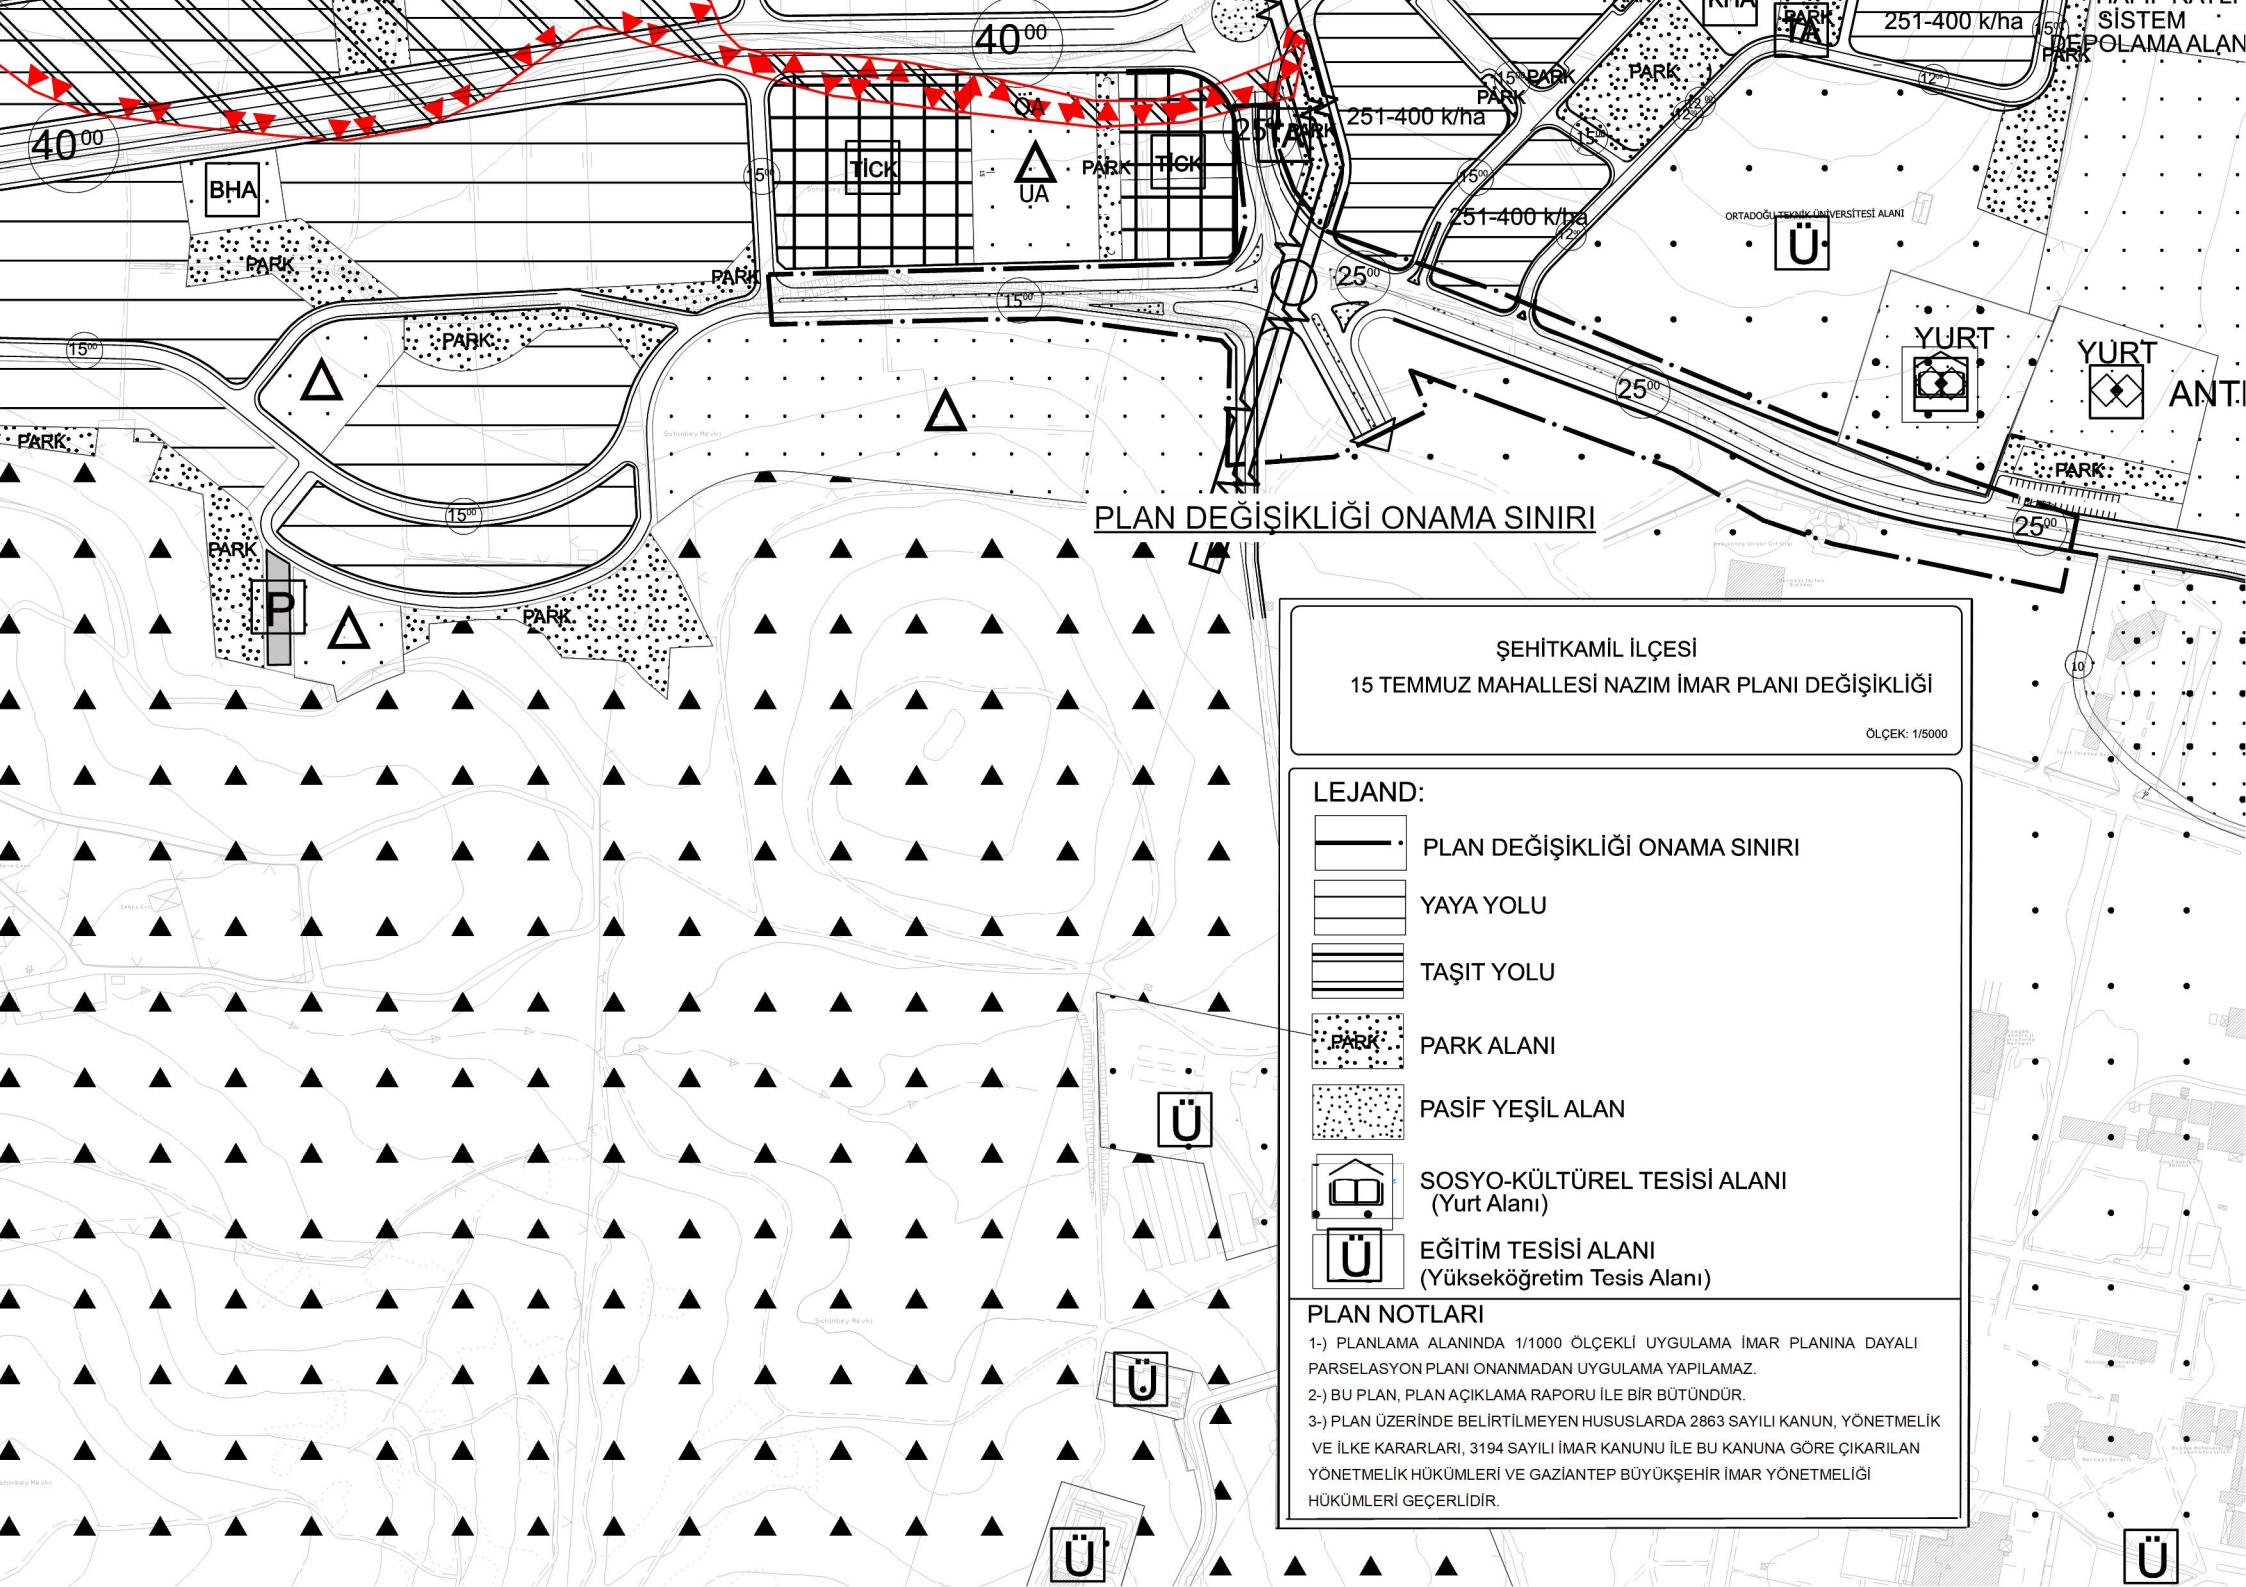

ŞEHİTKAMİL İLÇESİ  
15 TEMMUZ MAHALLESİ NAZIM İMAR PLANI DEĞİŞİKLİĞİ

ÖLÇEK: 1/5000

LEJAND:

- PLAN DEĞİŞİKLİĞİ ONAMA SINIRI
- YAYA YOLU
- TAŞIT YOLU
- PARK ALANI
- PASİF YEŞİL ALAN
- SOSYO-KÜLTÜREL TESİSİ ALANI (Yurt Alanı)
- EĞİTİM TESİSİ ALANI (Yükseköğretim Tesis Alanı)

PLAN NOTLARI

- 1-) PLANLAMA ALANINDA 1/1000 ÖLÇEKLİ UYGULAMA İMAR PLANINA DAYALI PARSELASYON PLANI ONANMADAN UYGULAMA YAPILAMAZ.
- 2-) BU PLAN, PLAN AÇIKLAMA RAPORU İLE BİR BÜTÜNDÜR.
- 3-) PLAN ÜZERİNDE BELİRTİLMEYEN HUSUSLARDA 2863 SAYILI KANUN, YÖNETMELİK VE İLKE KARARLARI, 3194 SAYILI İMAR KANUNU İLE BU KANUNA GÖRE ÇIKARILAN YÖNETMELİK HÜKÜMLERİ VE GAZİANTEP BÜYÜKŞEHİR İMAR YÖNETMELİĞİ HÜKÜMLERİ GEÇERLİDİR.