


ENCÜMEN KARAR KROKİSİ

İLİ	GAZİANTEP
İLÇESİ	OĞUZELİ
MAHALLESİ	ÇAYBAŞI
PAFTA NO	N39D16D
ADA/PARSEL	0/24,1718,1721,2012, 2014,2019

N

2000

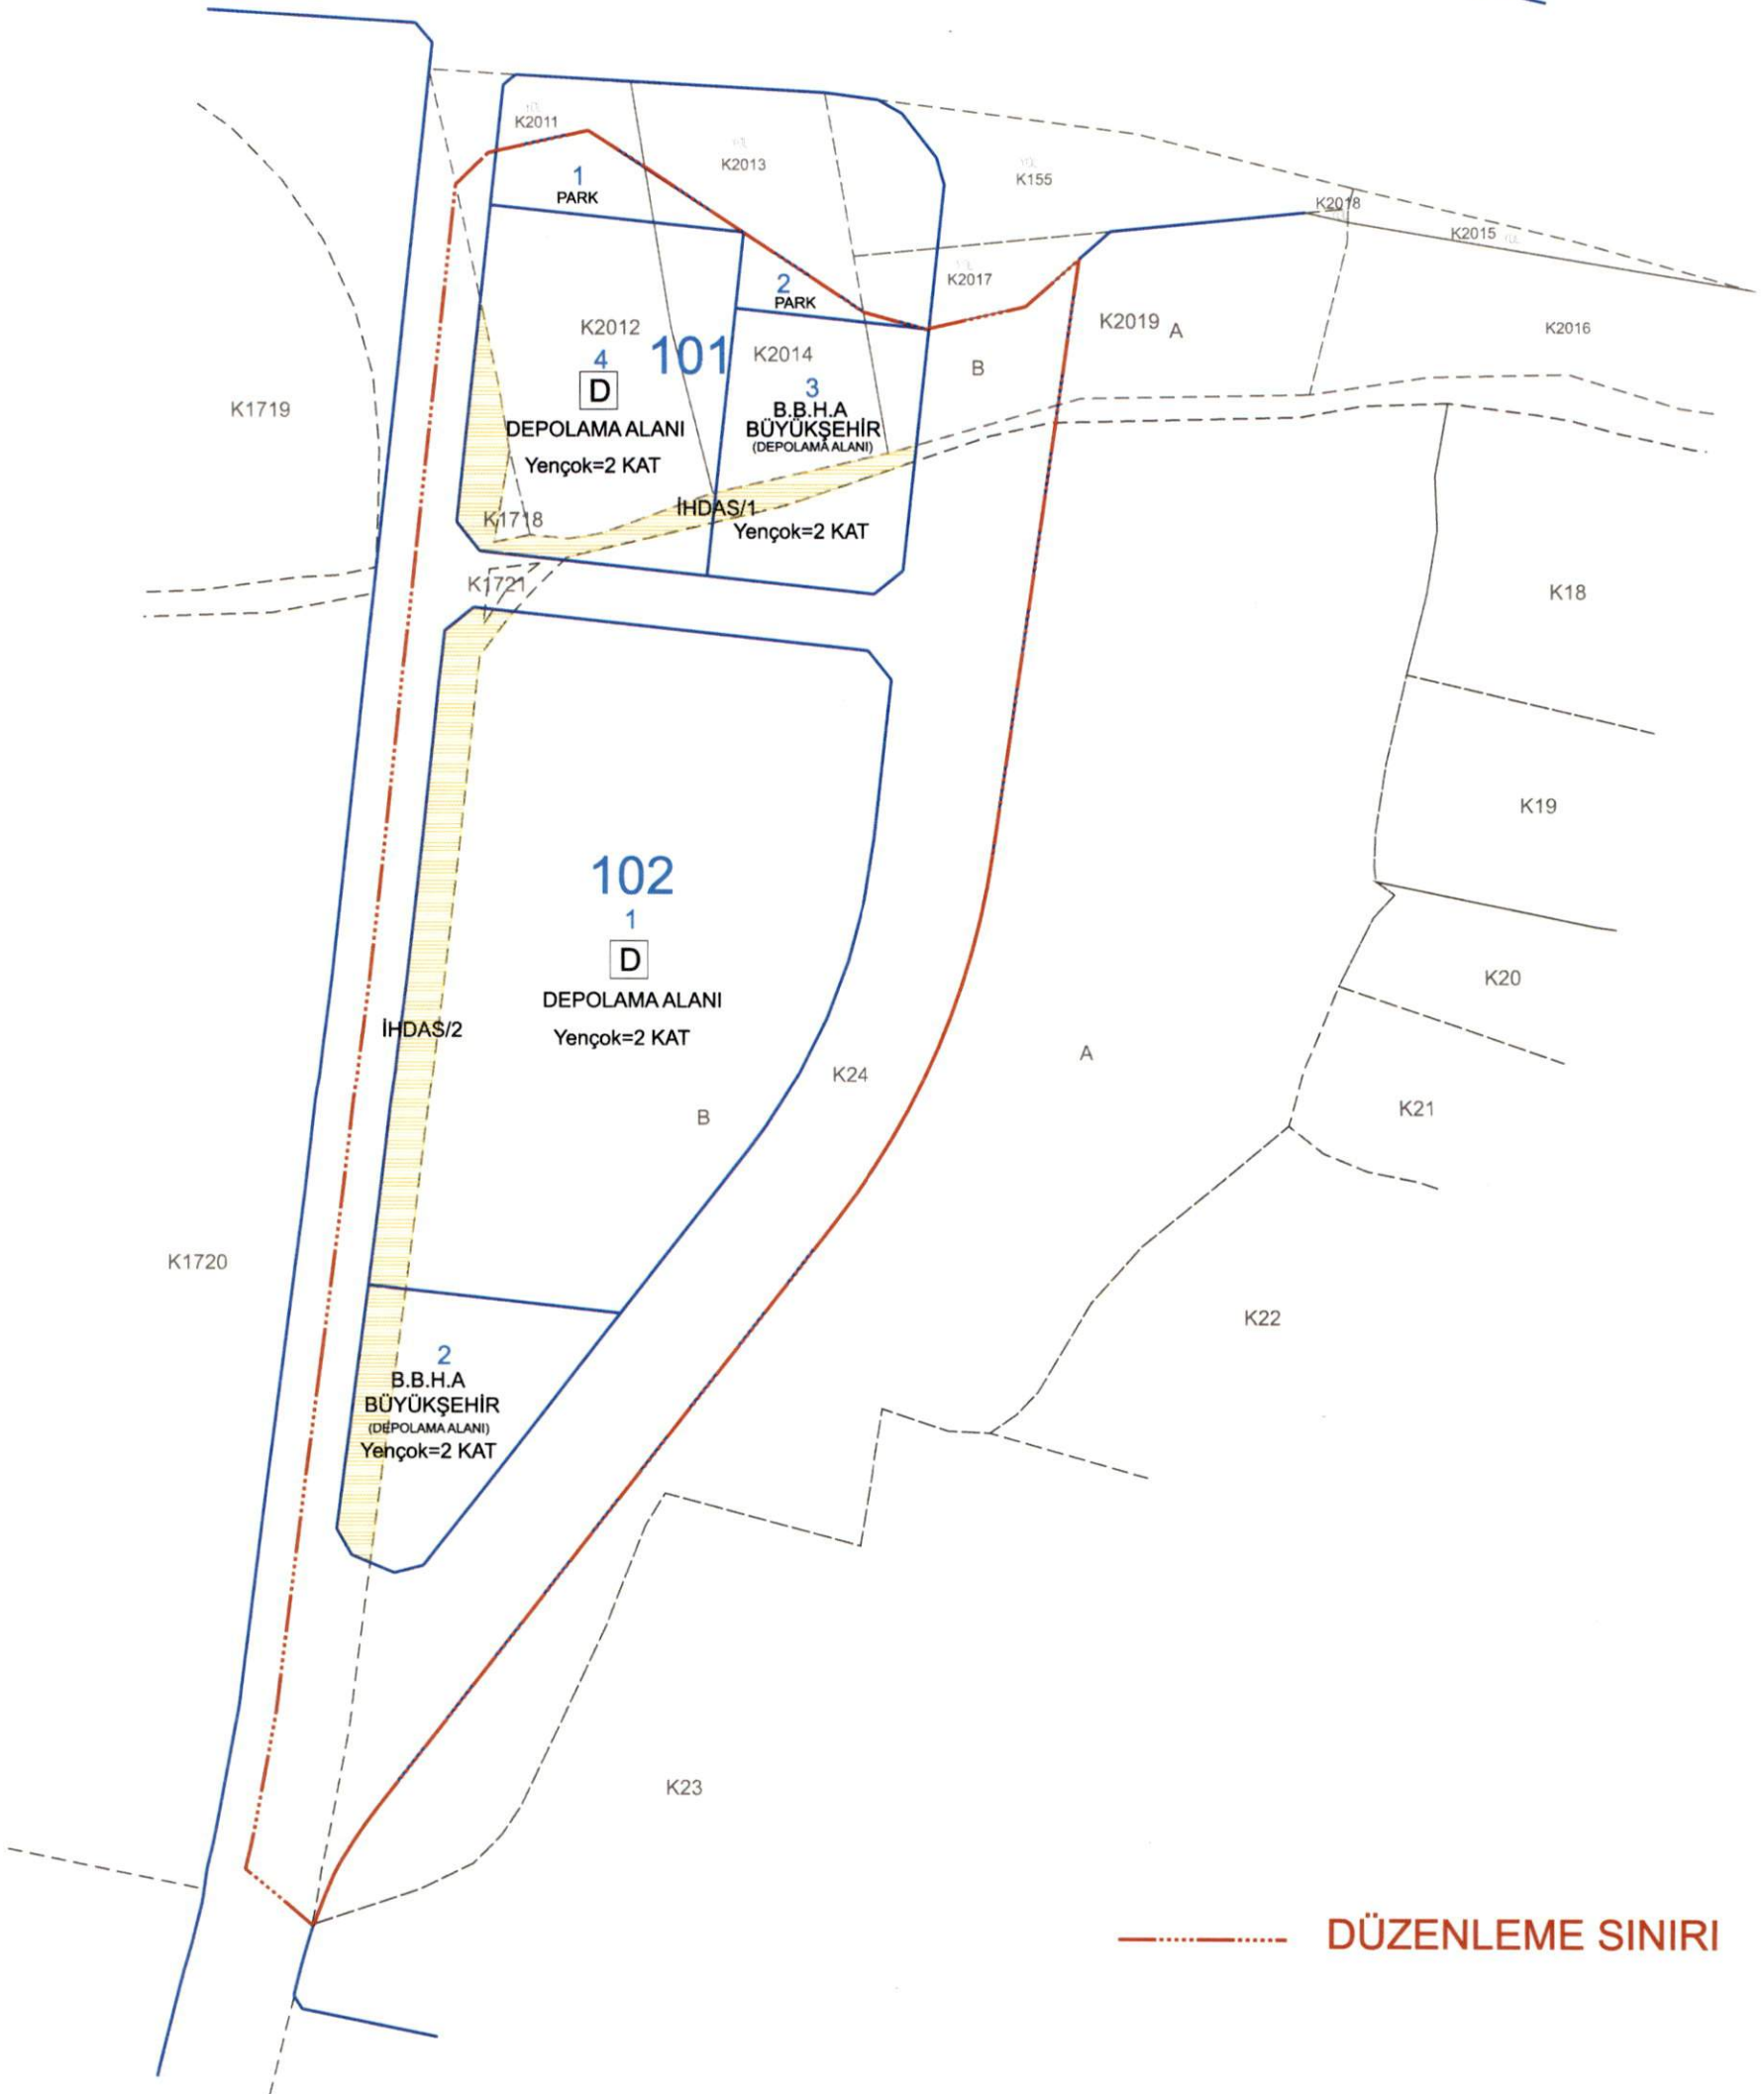

— — — — — DÜZENLEME SINIRI

Cevdet AĞAOĞLU
Cevdet AĞAOĞLU
Harita-Kadastro Mühendisi
Oda Sicil No: 17904
Diploma No: 12308