




ŞAHİNBEY İLÇESİ- KONAK MAHALLESİ
BÜYÜKŞEHİR BELEDİYE HİZMET ALANI
UYGULAMA İMAR PLANI DEĞİŞİKLİĞİ

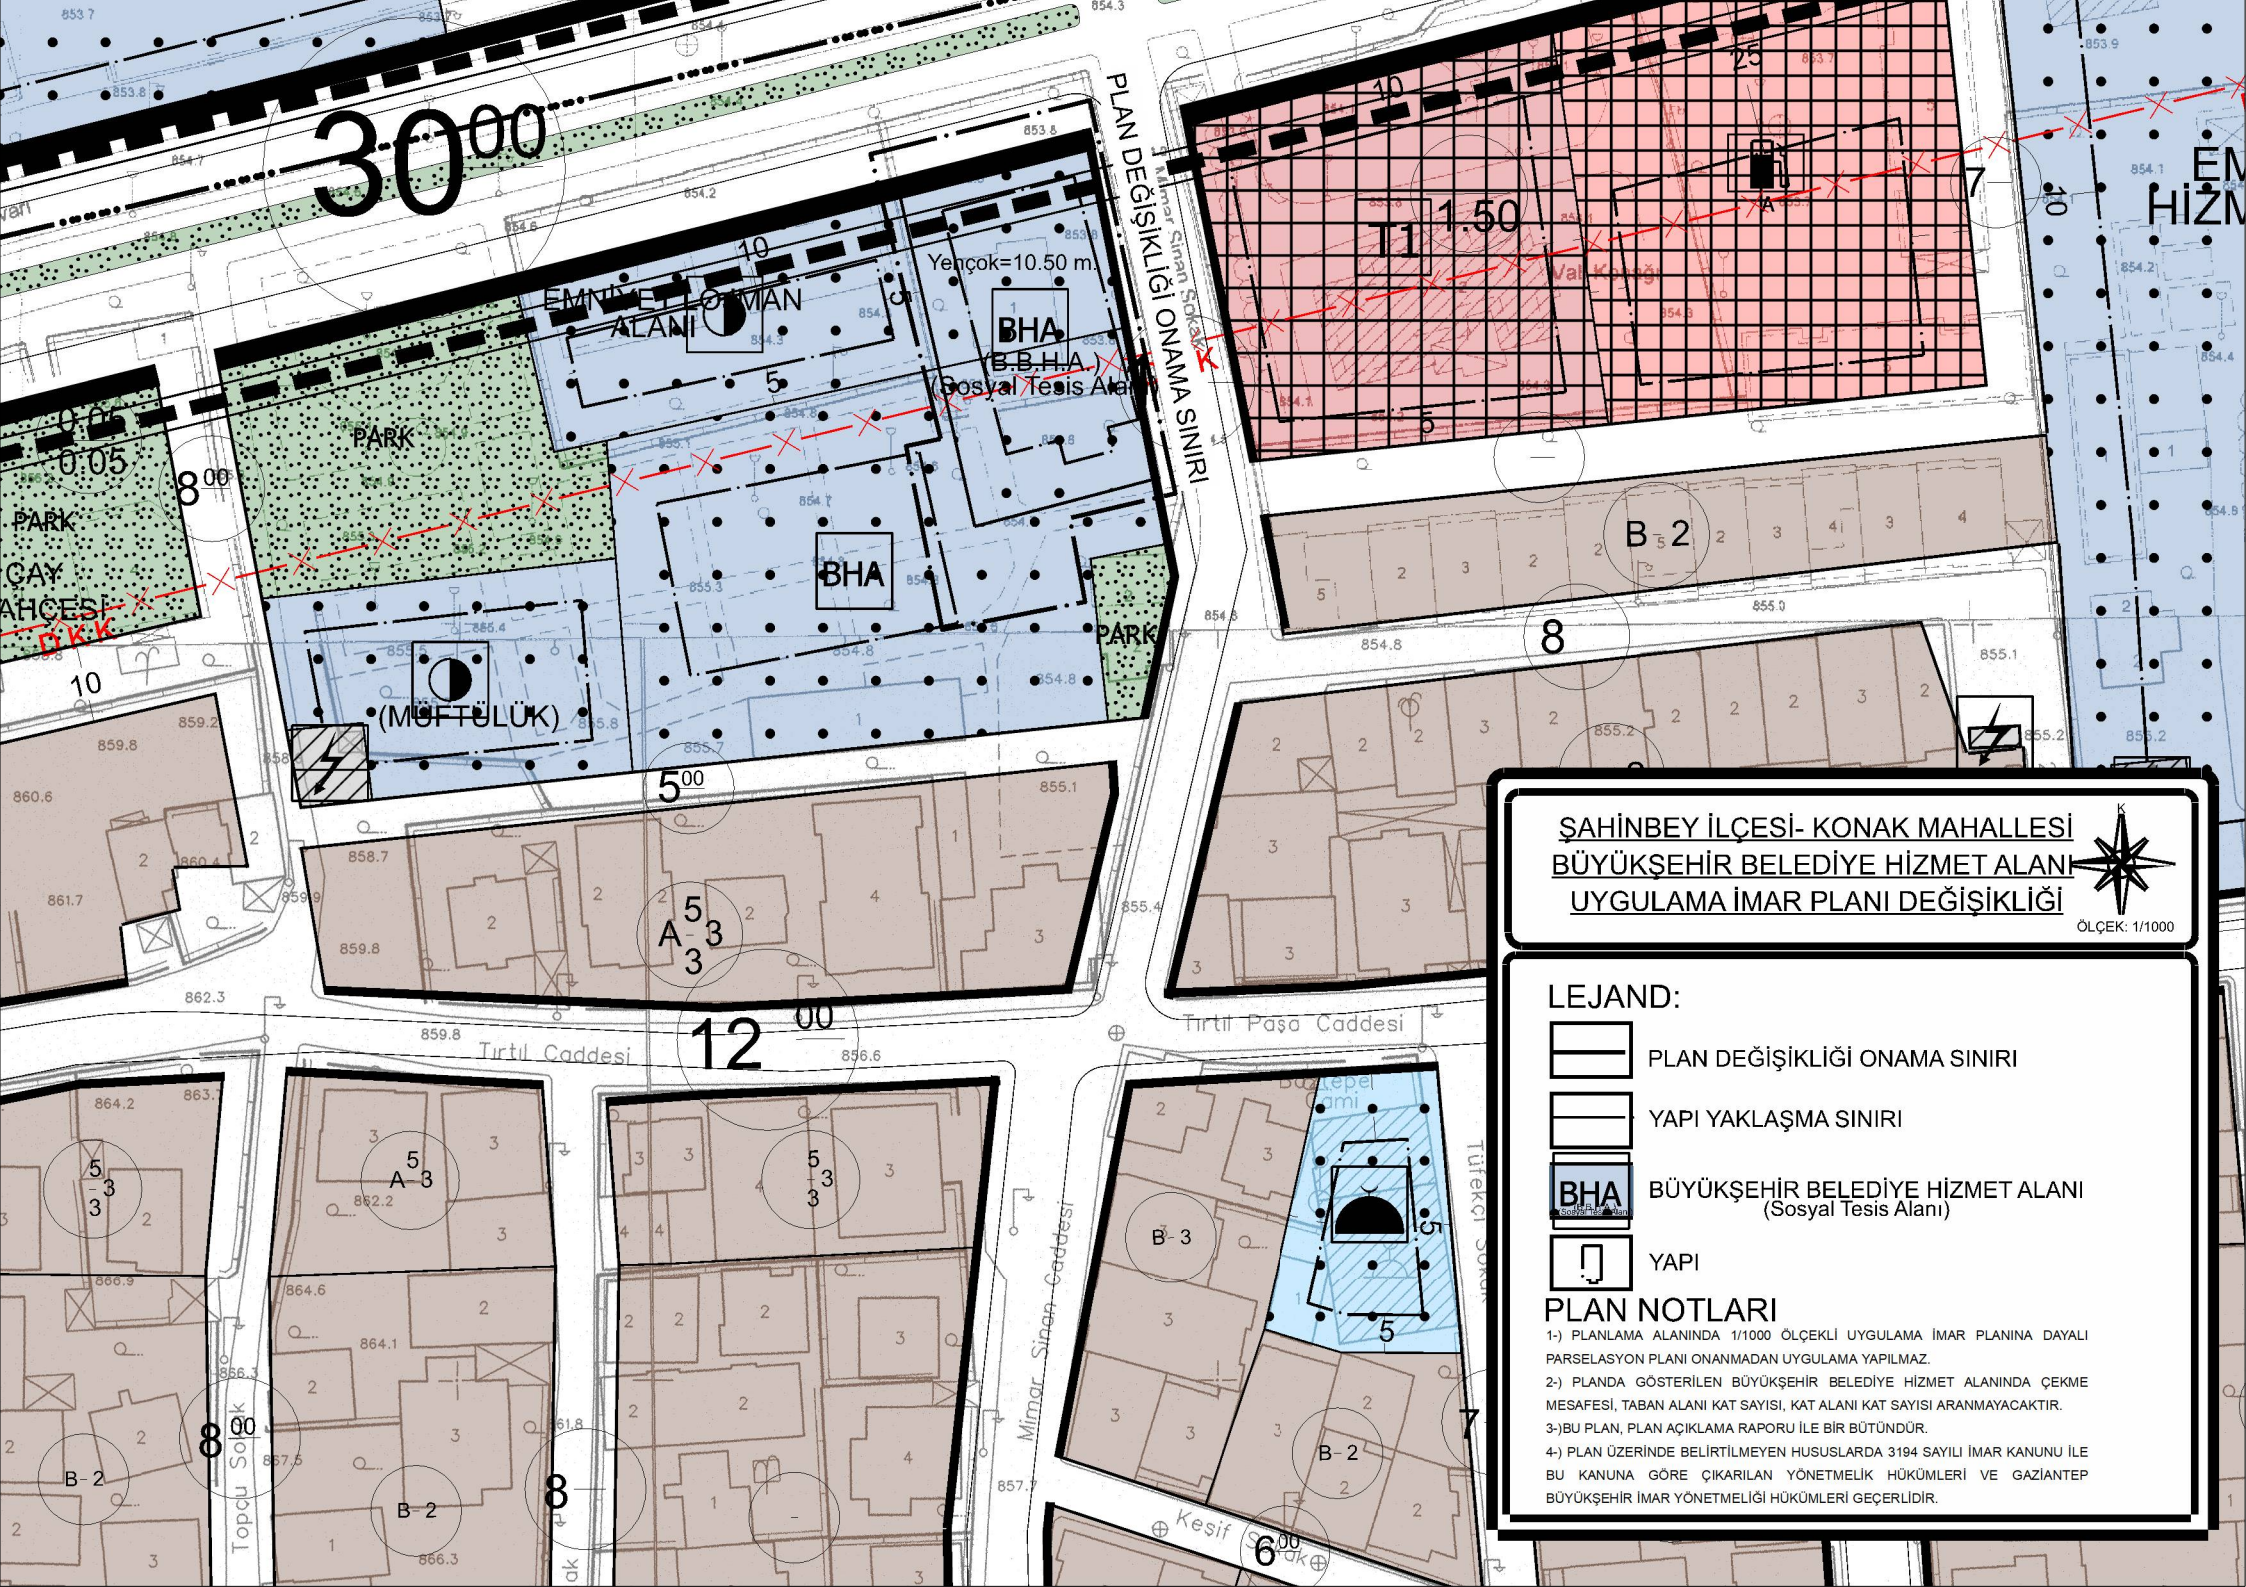

ÖLÇEK: 1/1000

LEJAND:



PLAN DEĞİŞİKLİĞİ ONAMA SINIRI



YAPI YAKLAŞMA SINIRI



BÜYÜKŞEHİR BELEDİYE HİZMET ALANI
(Sosyal Tesis Alanı)



YAPI

PLAN NOTLARI

- 1-) PLANLAMA ALANINDA 1/1000 ÖLÇEKLİ UYGULAMA İMAR PLANINA DAYALI PARSELASYON PLANI ONANMADAN UYGULAMA YAPILMAZ.
- 2-) PLANDA GÖSTERİLEN BÜYÜKŞEHİR BELEDİYE HİZMET ALANINDA ÇEKME MESAFESİ, TABAN ALANI KAT SAYISI, KAT ALANI KAT SAYISI ARANMAYACAKTIR.
- 3-) BU PLAN, PLAN AÇIKLAMA RAPORU İLE BİR BÜTÜNDÜR.
- 4-) PLAN ÜZERİNDE BELİRTİLMİYEN HUSUSLARDA 3194 SAYILI İMAR KANUNU İLE BU KANUNA GÖRE ÇIKARILAN YÖNETMELİK HÜKÜMLERİ VE GAZİANTEP BÜYÜKŞEHİR İMAR YÖNETMELİĞİ HÜKÜMLERİ GEÇERLİDİR.