




ŞAHİNBEY İLÇESİ-KONAK MAHALLESİ
BÜYÜKŞEHİR BELEDİYE HİZMET ALANI
NAZIM İMAR PLANI DEĞİŞİKLİĞİ

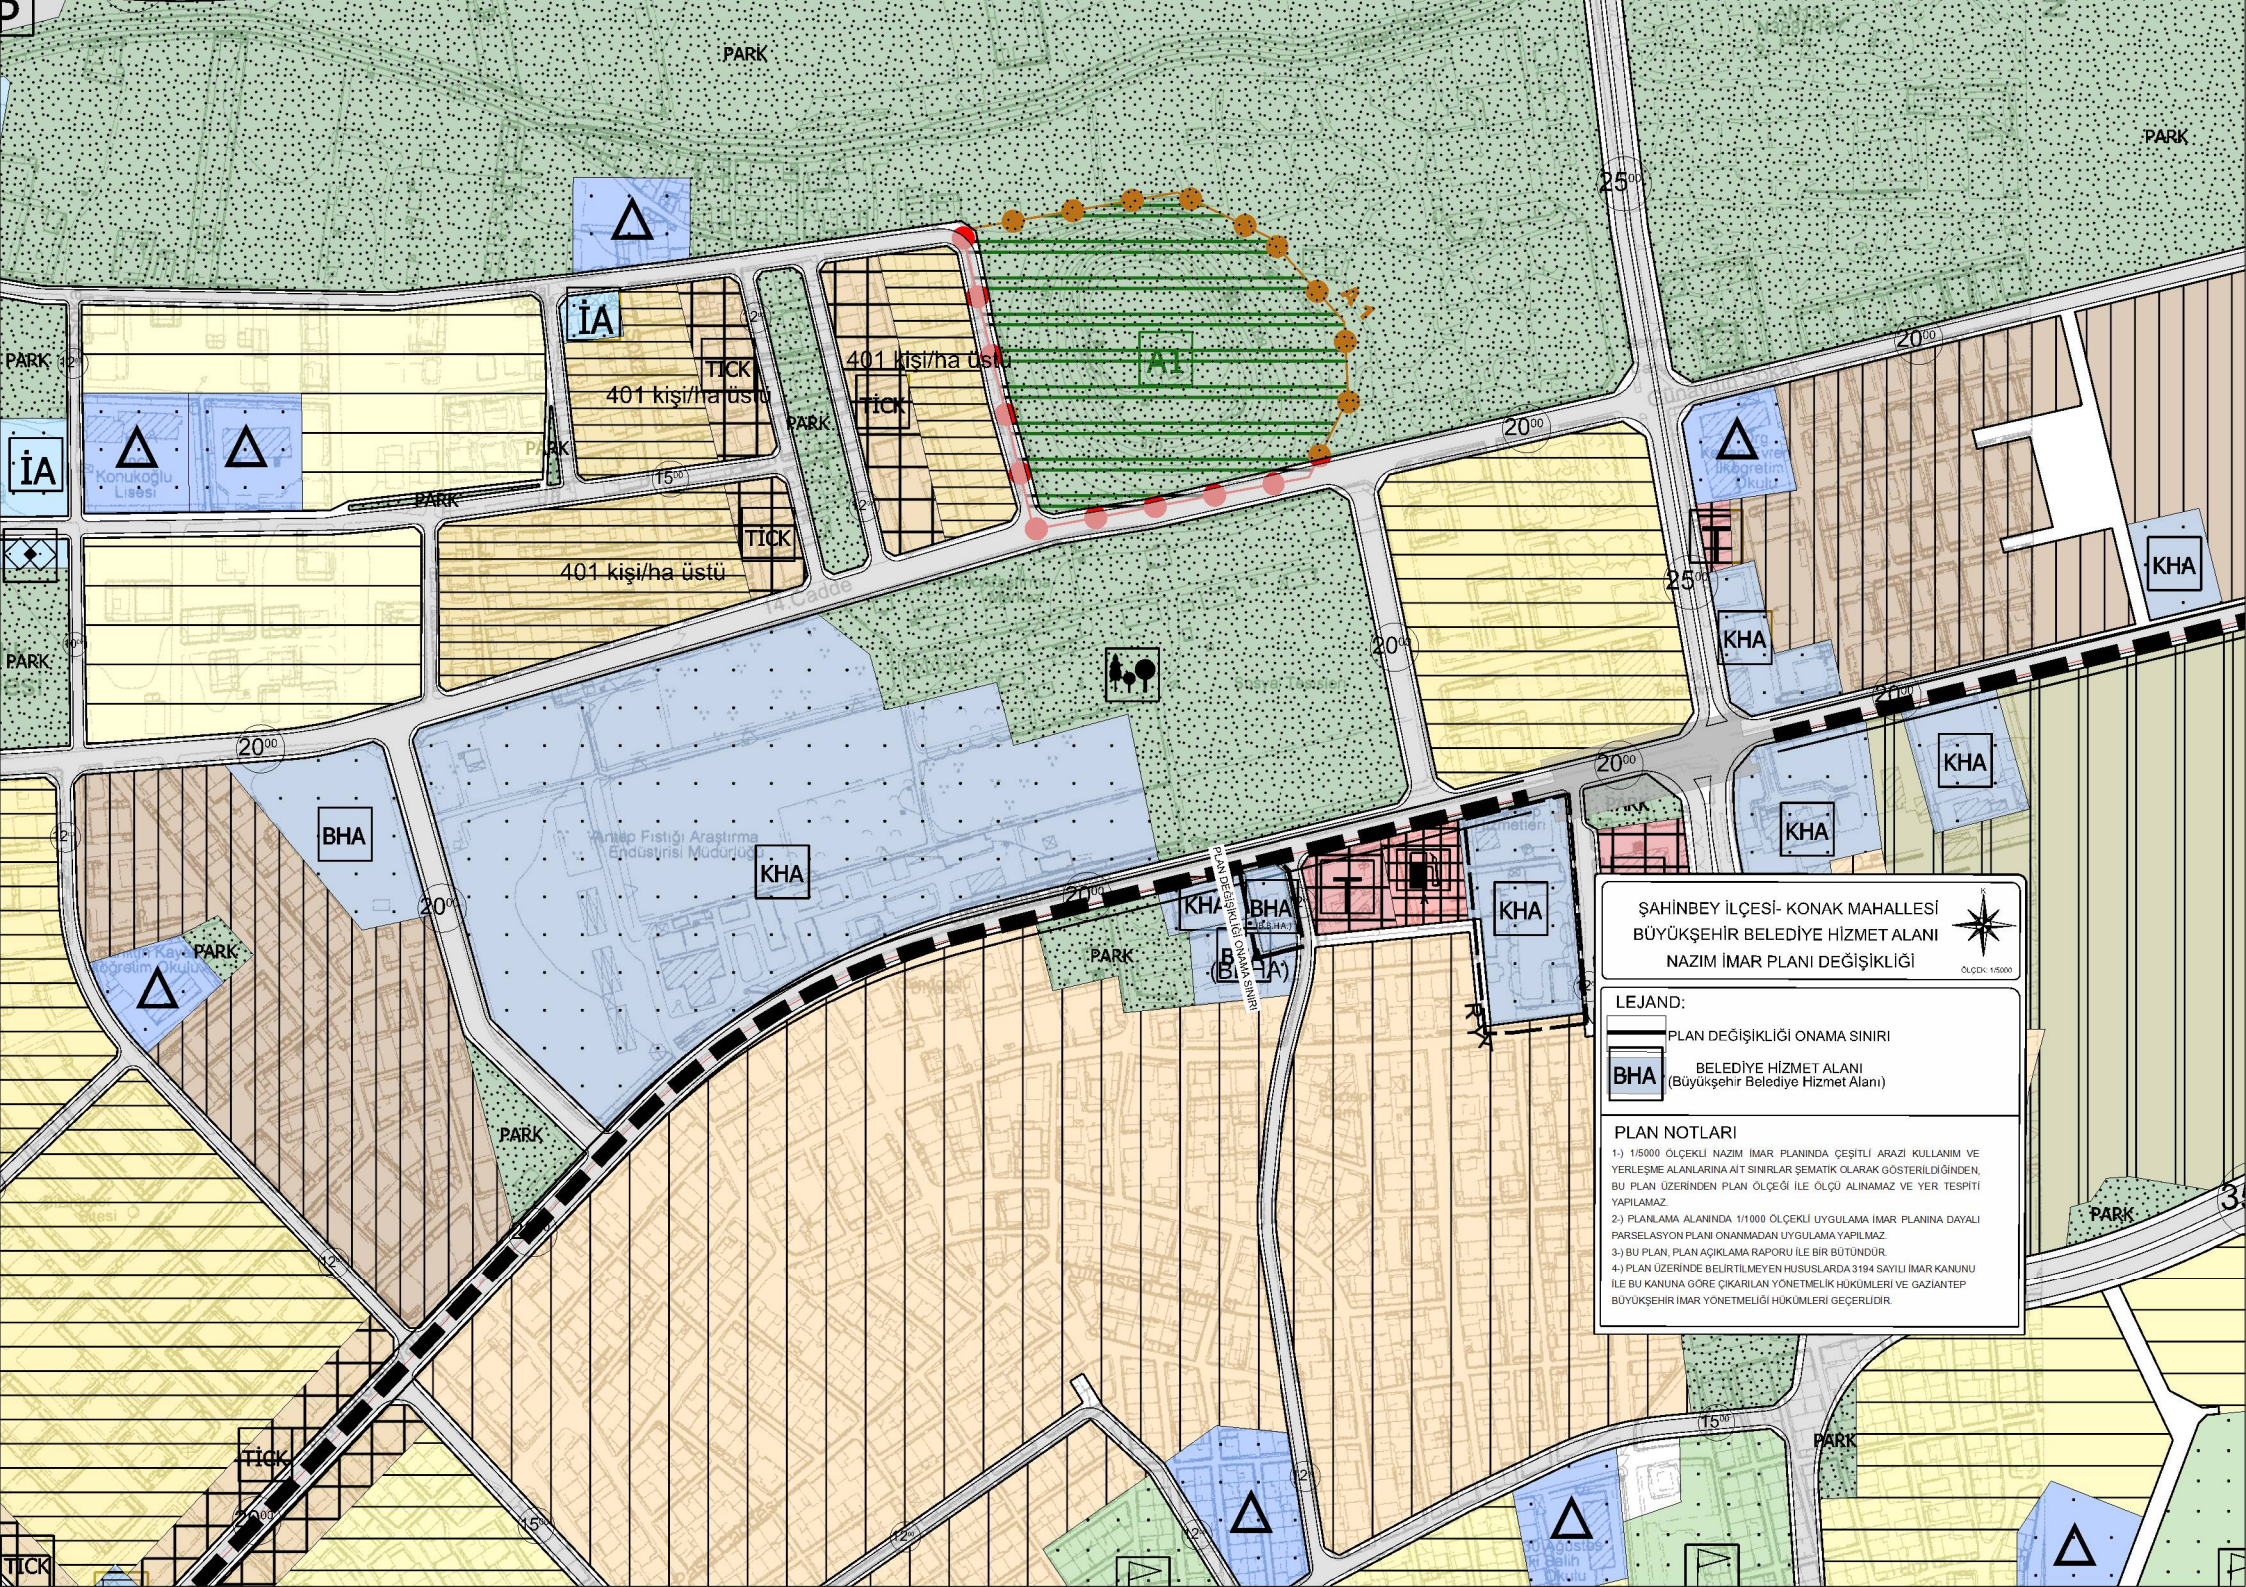

LEJAND:

- PLAN DEĞİŞİKLİĞİ ONAMA SINIRI
- BHA BELEDİYE HİZMET ALANI
(Büyükşehir Belediye Hizmet Alanı)

PLAN NOTLARI

- 1-) 1/5000 ÖLÇEKLİ NAZIM İMAR PLANINDA ÇEŞİTLİ ARAZİ KULLANIM VE YERLEŞME ALANLARINA AIT SINIRLAR SEMATİK OLARAK GÖSTERİLDİĞİNDEN, BU PLAN ÜZERİNDEN PLAN ÖLÇEĞİ İLE ÖLÇÜ ALINAMAZ VE YER TESPİTİ YAPILAMAZ.
- 2-) PLANLAMA ALANINDA 1/1000 ÖLÇEKLİ UYGULAMA İMAR PLANINA DAYALI PARSELASYON PLANI ONANIMADAN UYGULAMA YAPILMAZ.
- 3-) BU PLAN, PLAN AÇIKLAMA RAPORU İLE BİR BÜTÜNDÜR.
- 4-) PLAN ÜZERİNDE BELİRTİLMİYEN HUSUSLARDA 3194 SAYILI İMAR KANUNU İLE BU KANUNA GÖRE ÇIKARILAN YÖNETMELİK HUKUKLERİ VE GAZİANTEP BÜYÜKŞEHİR İMAR YÖNETMELİĞİ HUKUKLERİ GEÇERLİDİR.