


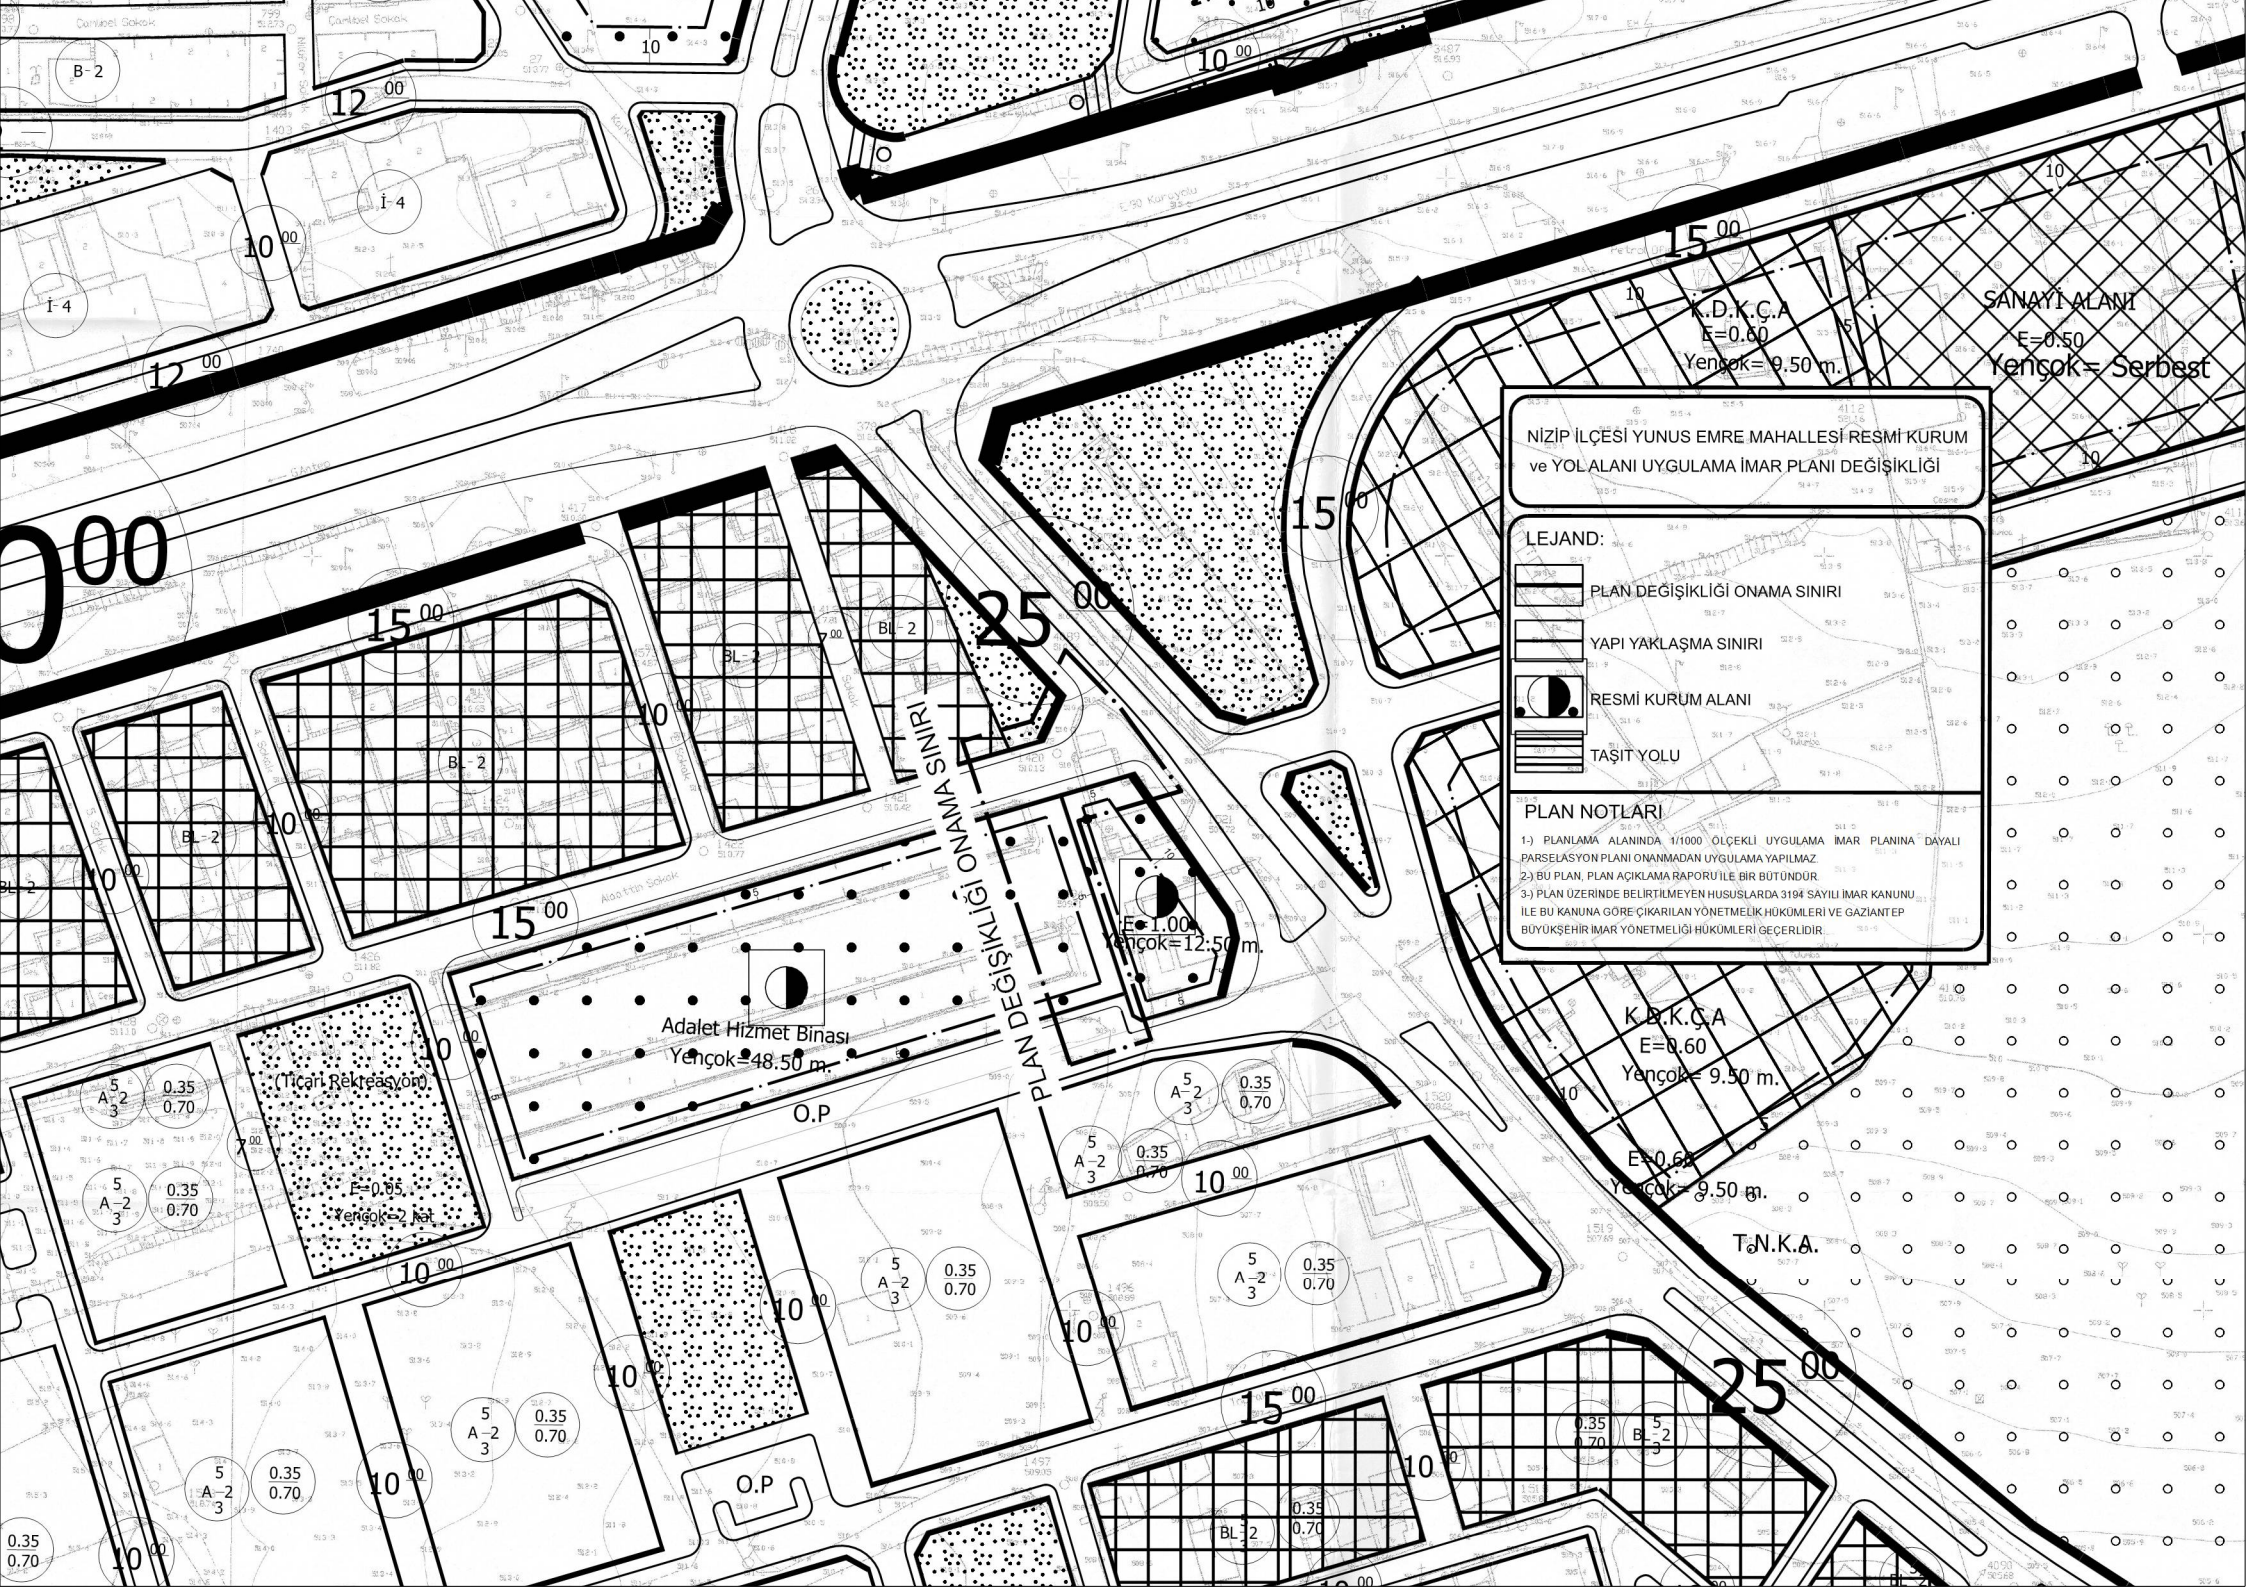

NİZİP İLÇESİ YUNUS EMRE MAHALLESİ RESMİ KURUM  
ve YOL ALANI UYGULAMA İMAR PLANI DEĞİŞİKLİĞİ

LEJAND:

- PLAN DEĞİŞİKLİĞİ ONAMA SINIRI
- YAPI YAKLAŞMA SINIRI
- RESMİ KURUM ALANI
- TAŞIT YOLU

PLAN NOTLARI

- 1-) PLANLAMA ALANINDA 1/1000 ÖLÇEKLİ UYGULAMA İMAR PLANINA DAYALI PARSELASYON PLANI ONANMADAN UYGULAMA YAPILMAZ
- 2-) BU PLAN, PLAN AÇIKLAMA RAPORU İLE BİR BÜTÜNDÜR
- 3-) PLAN ÜZERİNDE BELİRTİLMİYEN HUSUSLARDA 3194 SAYILI İMAR KANUNU İLE BU KANUNA GÖRE ÇIKARILAN YÖNETMELİK HÜKÜMLERİ VE GAZİANTEP BÜYÜKŞEHİR İMAR YÖNETMELİĞİ HÜKÜMLERİ GEÇERLİDİR.

K.D.K.Ç.A  
E=0.60  
Yarıçap= 9.50 m.  
E=0.60  
Yarıçap= 9.50 m.

T.N.K.A.

Adalet Hizmet Binası  
Yarıçap=48.50 m.

E=1.00  
Yarıçap=12.50 m.

(Ticari Rekreasyon)  
E=0.65  
Yarıçap=2 kat

5  
A-2  
3  
0.35  
0.70

5  
A-2  
3  
0.35  
0.70

5  
A-2  
3  
0.35  
0.70

5  
A-2  
3  
0.35  
0.70

5  
A-2  
3  
0.35  
0.70

5  
A-2  
3  
0.35  
0.70

5  
A-2  
3  
0.35  
0.70

5  
A-2  
3  
0.35  
0.70

0.35  
0.70