


ŞAHİNBEY İLÇESİ DOĞANCA MAHALLESİ  
YENİLENEBİLİR ENERJİ KAYNAKLARINA DAYALI  
ÜRETİM TESİSİ ALANI  
(GÜNEŞ ENERJİ SANTRALİ)  
1/1000 ÖLÇEKLİ UYGULAMA İMAR PLANI  
PLAN AÇIKLAMA RAPORU

HAZİRAN, 2022

## KONUM

Planlama alanı Şahinbey İlçesi, Doğanca Mahallesi sınırları içerisinde, Doğanca yerleşim yerinin kuzeyinde yer almaktadır.

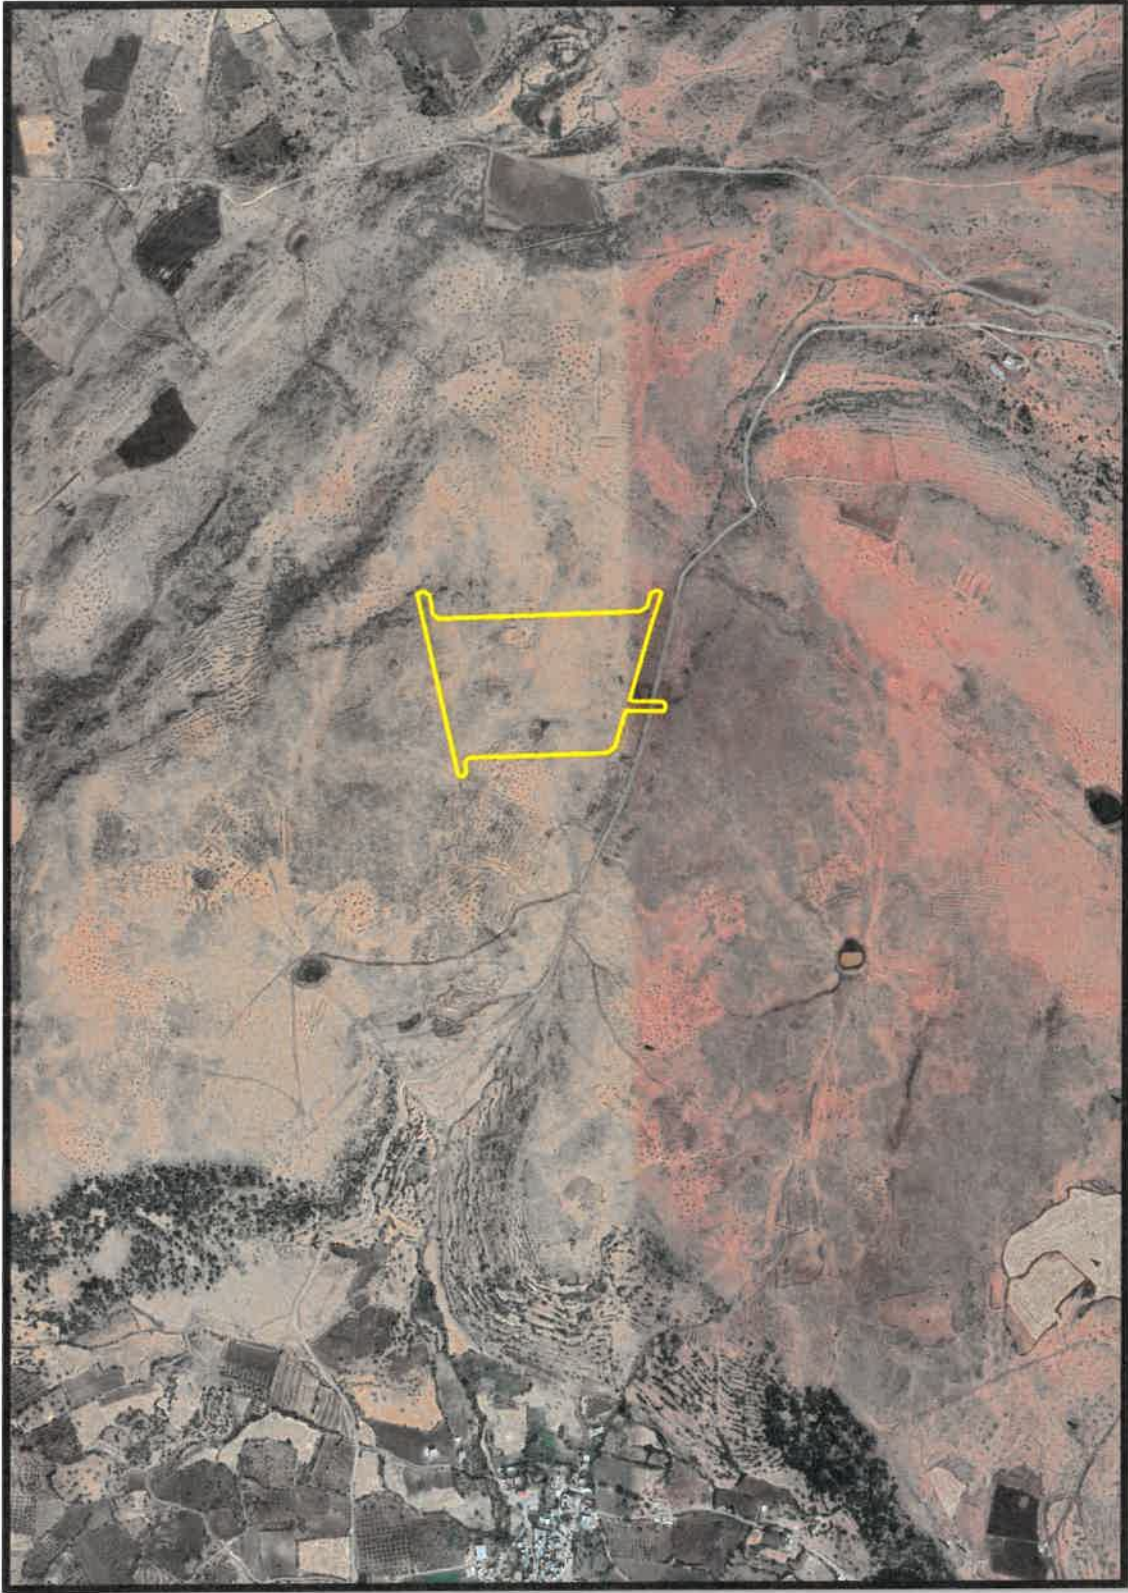


Şekil 1: Planlama Alanı Konumu

89

## YÜRÜRLÜKTE OLAN PLANDAKİ DURUMU VE KADASTRAL DURUM

Şahinbey İlçesi, Doğanca Mahallesi sınırları içerisinde kalan planlama alanı mevcut 1/1000 ölçekli uygulama imar planında plansız alan olarak görülmektedir.

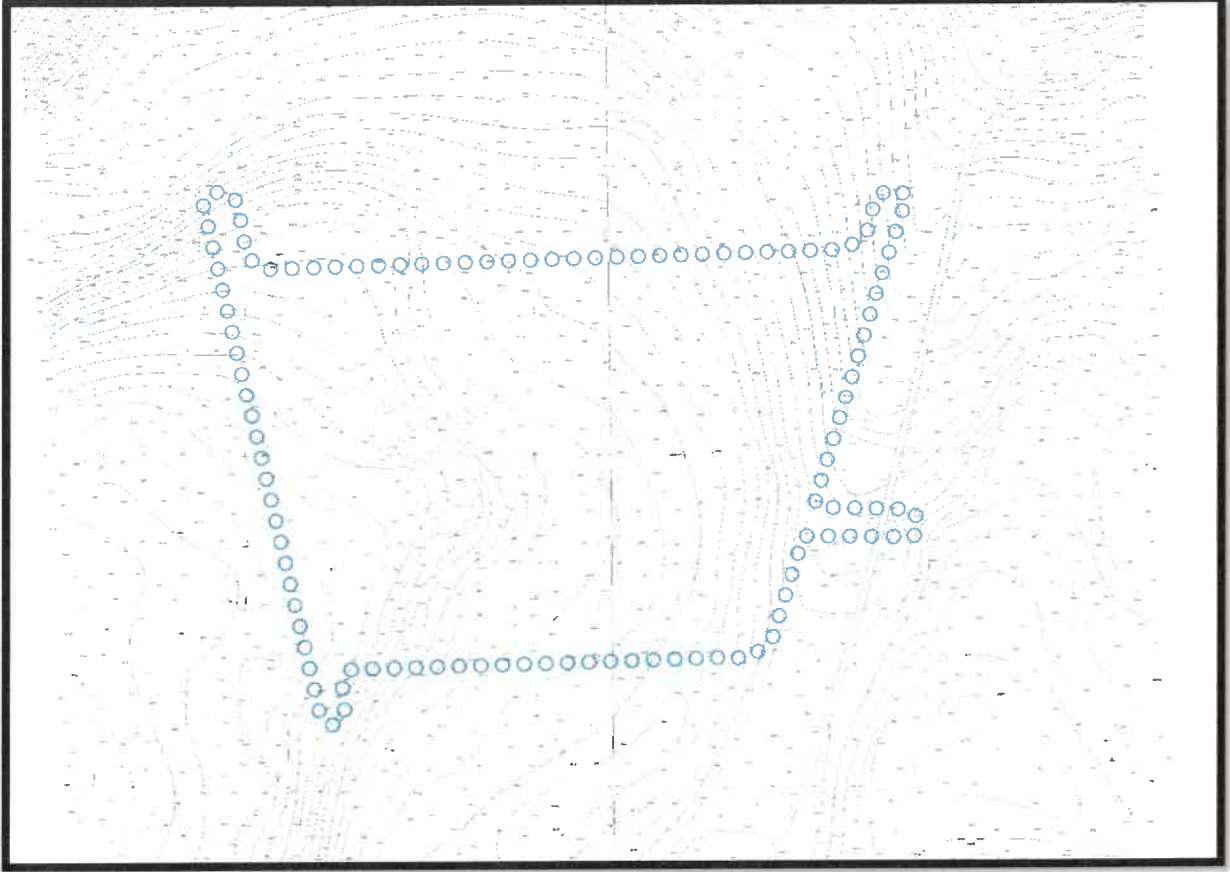

Şekil 2: Planlama Alanı Mevcut 1/1000 Ölçekli Uygulama İmar Planı

### PLAN GEREKÇESİ VE PLAN KARARLARI

Dünyada ve Türkiye' de bilim ve teknolojinin gelişmesi ile birlikte enerji ihtiyacı her geçen gün giderek artmaktadır. Sürekli olarak artış gösteren enerji ihtiyacını karşılamak için enerji üretiminde alternatif arayışlar içinde olmak, teknik ve ekonomik gelişmeleri yakından izlemek, enerji alanındaki gelişmeleri sürdürebilmek ve yürütebilmek kaçınılmaz olmuştur.

Güneş enerjisi konusunda dünyanın önde gelen ülkeleri arasına girmeye çalışan Türkiye sahip olduğu potansiyeliyle öne çıkmaktadır. Avrupa ve diğer dünya devletlerine göre ülkemizin güneş enerjisi potansiyeli ve yıllık güneşlenme süresi oldukça fazladır. Özellikle son yıllarda ülkemiz güneş enerji sistemleri sektöründe büyük yatırımlar yapmaktadır. Gaziantep ilinin güneşlenme süresi potansiyelini kullanarak enerji üretimi sektöründe yatırımlar yapmak amacıyla Yenilenebilir Enerji

8

8





- 6. 02.10.2013 TARİH VE 28783 SAYILI RESMİ GAZETEDE YAYIMLANAN ELEKTRİK PİYASASINDA LİSANSIZ ELEKTRİK ÜRETİMİNE İLİŞKİN YÖNETMELİK HÜKÜMLERİNE UYULACAKTIR.
- 7. 30.11.2000 TARİH VE 24246 SAYILI RESMİ GAZETE YAYIMLANAN ELEKTRİK KUVVETLİ AKIM TESİSLERİ YÖNETMELİĞİ HÜKÜMLERİNE UYULACAKTIR.
- 8. 2872 SAYILI ÇEVRE KANUNU VE BU KANUNA İSTİNEDEN ÇIKARILAN TÜM YÖNETMELİKLERİN İLGİLİ HÜKÜMLERİNE UYULACAKTIR.
- 9. GES TESİS ALANINDA 2863 SAYILI KÜLTÜR VE TABİAT VARLIKLARINI KORUMA KANUNU KAPSAMINDA HERHANGİ BİR KÜLTÜR VARLIĞINA RASTLANILMASI DURUMUNDA GAZİANTEP MÜZE MÜDÜRLÜĞÜNE HABER VERİLECEKTİR.
- 10. BU PLAN, PLAN AÇIKLAMA RAPORU İLE BİR BÜTÜNDÜR.
- 11. PLAN ÜZERİNDE BELİRTİLMEYEN HUSUSLARDA 3194 SAYILI İMAR KANUNU İLE BU KANUNA GÖRE ÇIKARILAN YÖNETMELİK HÜKÜMLERİ VE GAZİANTEP BÜYÜKŞEHİR İMAR YÖNETMELİĞİ HÜKÜMLERİ GEÇERLİDİR.



İclal Sena UNCUOĞLU

Şehir Plancısı



Bülent ÇEKİLMEZ

Şehir Plancısı