

ŞEHİTKÂMİL İLÇESİ TAŞLICA VE KÜLLÜ
MAHALLESİ
1/1000 ÖLÇEKLİ UYGULAMA İMAR PLANI DEĞİŞİKLİĞİ
PLAN AÇIKLAMA RAPORU

KONUM

Gaziantep ili, Şehitkâmil İlçesi, Taşlıca ve Küllü Mahallesi sınırları içerisinde bulunan planlama alanı, BÜSEM planlama bölgesi içerisinde ve doğusunda yer almaktadır.



Şekil 1: Planlama Alanı Konumu


YÜRÜRLÜKTE OLAN PLANDAKİ DURUMU VE KADASTRAL DURUM

Şehitkâmil İlçesi, Taşlıca ve Küllü Mahallesi sınırları içerisinde yer alan, Şekil 2' de gösterilen söz konusu planlama alanı, yürürlükteki 1/1000 ölçekli uygulama imar planında rekreasyon ve park alanı olarak görülmektedir. Söz konusu alanın yakın çevresinde; ticaret, donatı ve sanayi kullanımlarının yer aldığı bölgede konumludur.

R




Şekil 2: Halihazır Durum

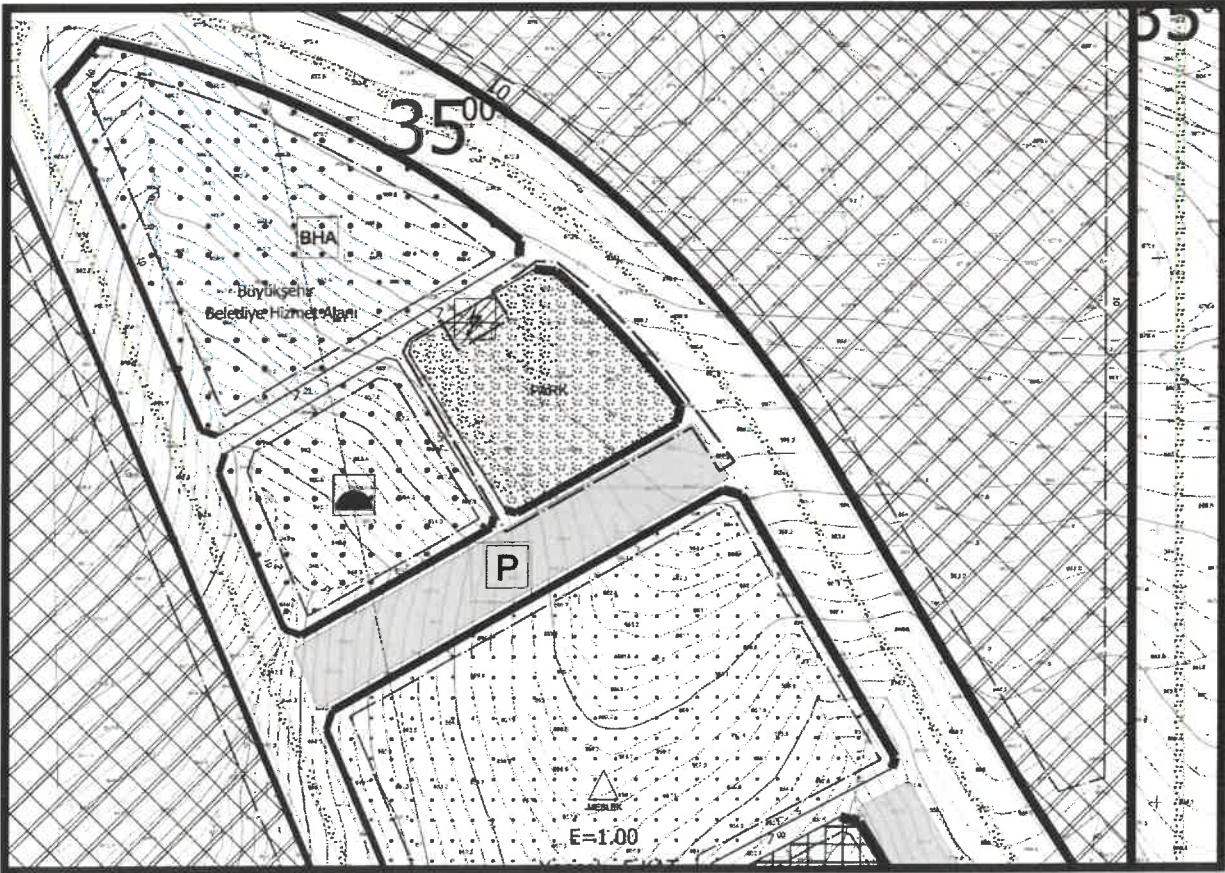

Şekil 3: Planlama Alanı Mevcut 1/1000 Uygulama İmar Planı

18

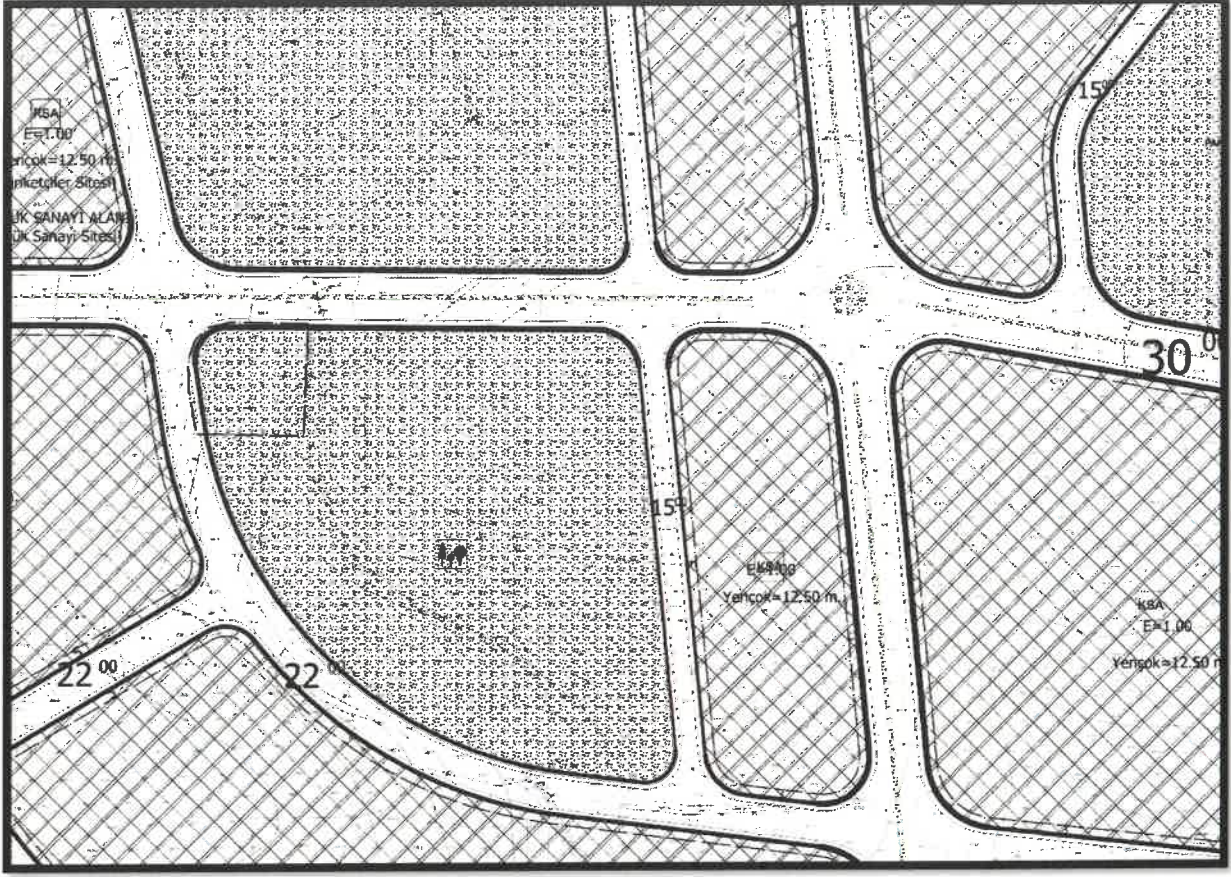


Şekil 4: Planlama Alanı Mevcut 1/1000 Uygulama İmar Planı

PLAN GEREKÇESİ VE PLAN KARARLARI

Yürürlükte olan 1/1000 ölçekli uygulama imar planında rekreasyon ve park alanı olarak görülen planlama alanı, sanayi, ticaret ve donatı alanlarının merkezi konumunda bulunmasından dolayı kentsel kullanım alanlarındaki mekânsal bütünlük ve dengeyi sağlayarak, bu alanlara en iyi şekilde hizmet edebilecek niteliktedir. Bununla birlikte muhtelif iş ve meslek kollarının hızla yer aldığı BÜSEM'de kentsel ve teknik altyapı ihtiyaçlarının karşılanması amacıyla Akaryakıt+LPG Satış ve Servis İstasyonu ile park alanı şeklinde önerilen 1/1000 ölçekli uygulama imar planı değişikliği hazırlanmıştır.


A

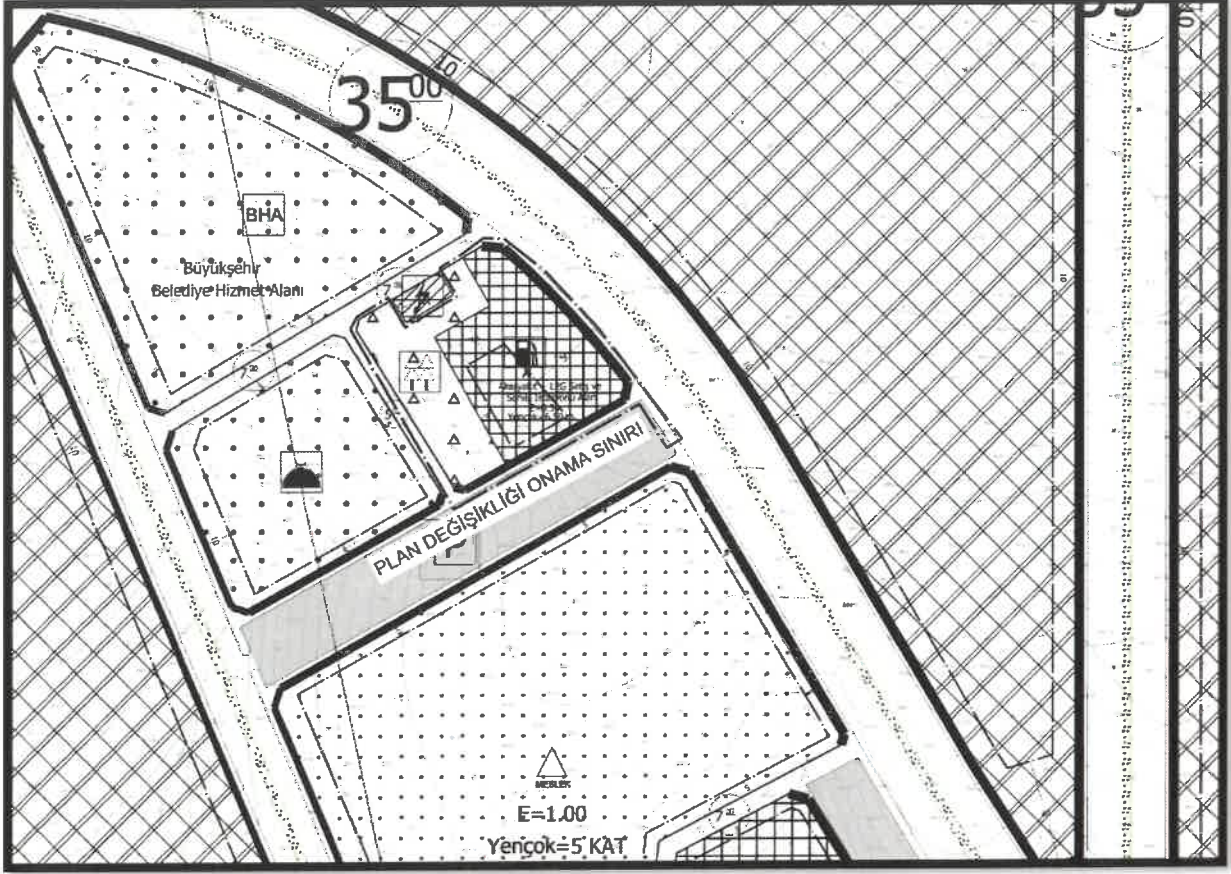

Şekil 5: Öneri 1/1000 Ölçekli Uygulama İmar Planı

[Handwritten signature]

[Handwritten signature]

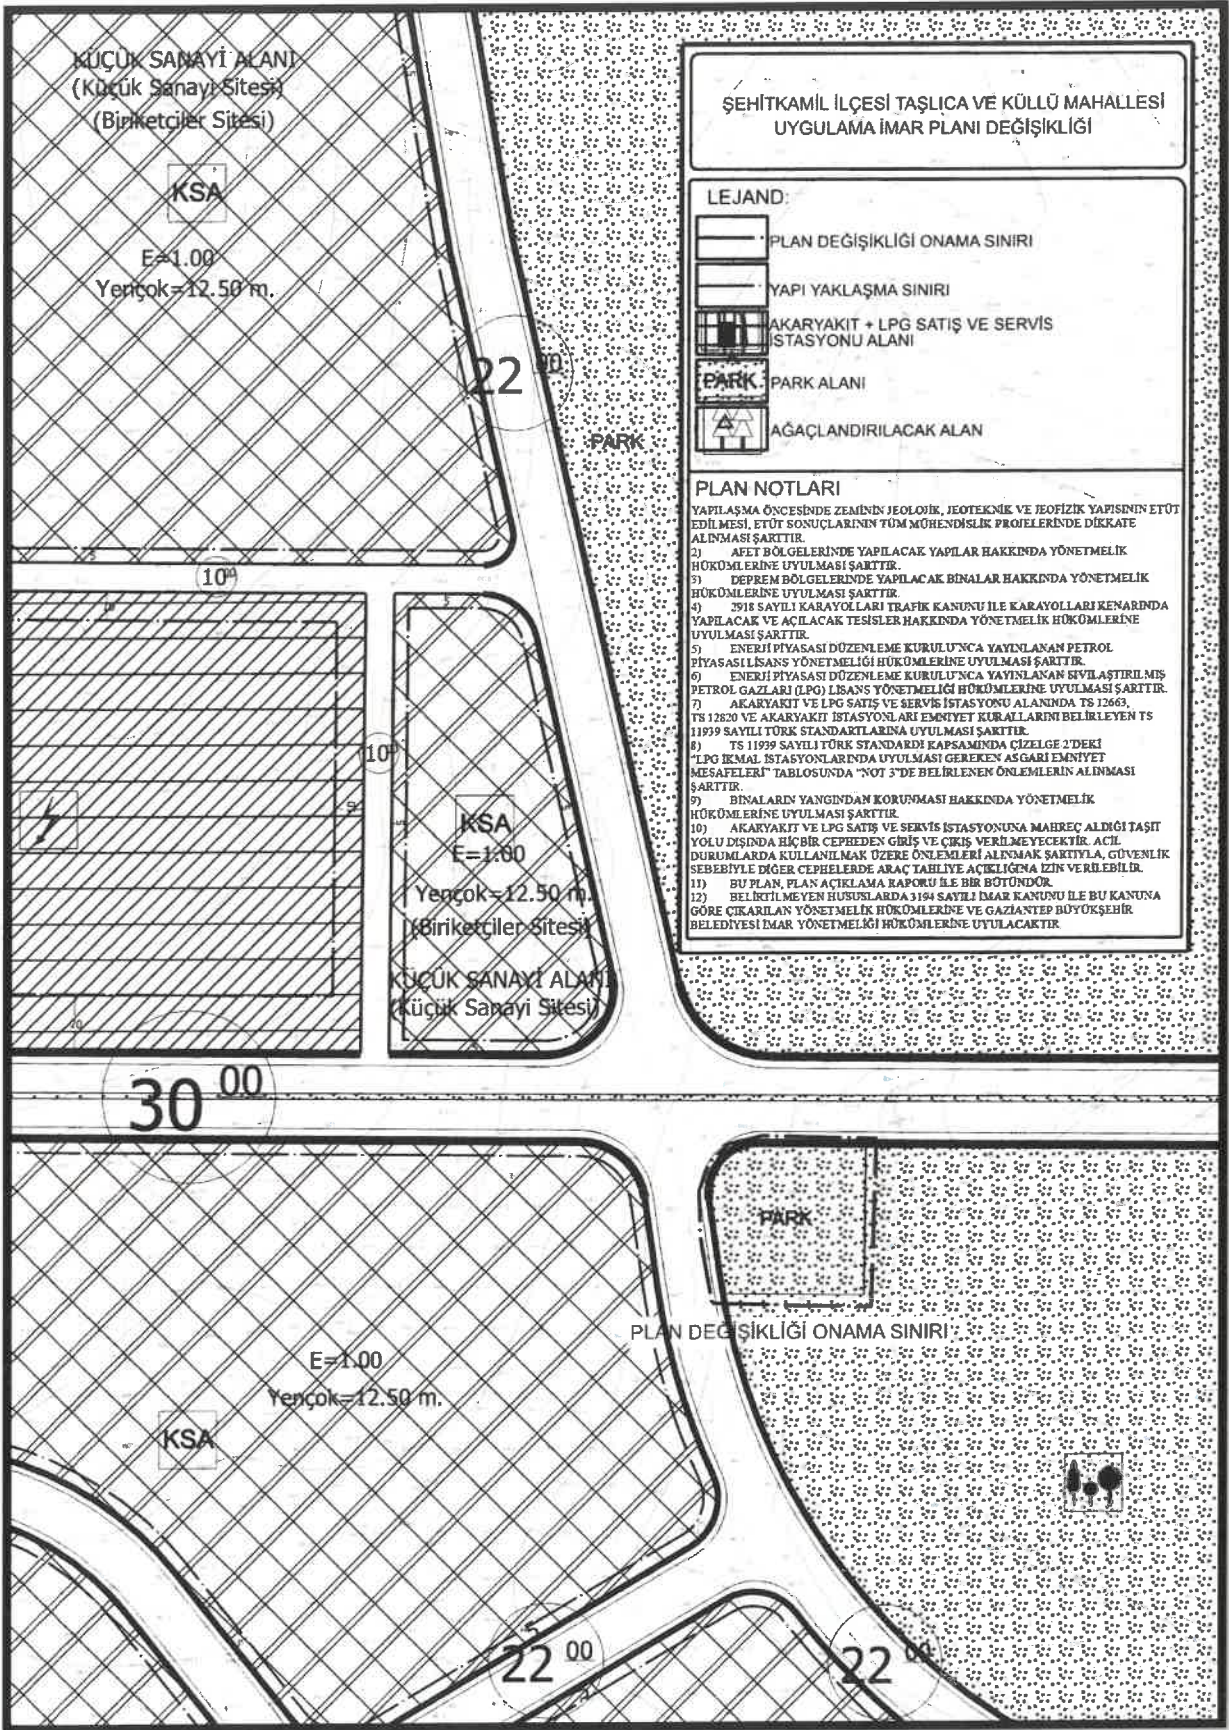

Şekil 6: Öneri 1/1000 Ölçekli Uygulama İmar Planı

PLAN NOTLARI

- 1) YAPILAŞMA ÖNCESİNDE ZEMİNİN JEOLJİK, JEOTEKNİK VE JEOFİZİK YAPISININ ETÜT EDİLMESİ, ETÜT SONUÇLARININ TÜM MÜHENDİSLİK PROJELERİNDE DİKKATE ALINMASI ŞARTTIR.
- 2) AFET BÖLGELERİNDE YAPILACAK YAPILAR HAKKINDA YÖNETMELİK HÜKÜMLERİNE UYULMASI ŞARTTIR.
- 3) DEPREM BÖLGELERİNDE YAPILACAK BİNALAR HAKKINDA YÖNETMELİK HÜKÜMLERİNE UYULMASI ŞARTTIR.
- 4) 2918 SAYILI KARAYOLLARI TRAFİK KANUNU İLE KARAYOLLARI KENARINDA YAPILACAK VE AÇILACAK TESİSLER HAKKINDA YÖNETMELİK HÜKÜMLERİNE UYULMASI ŞARTTIR.
- 5) ENERJİ PİYASASI DÜZENLEME KURULU'NCA YAYINLANAN PETROL PİYASASI LİSANS YÖNETMELİĞİ HÜKÜMLERİNE UYULMASI ŞARTTIR.
- 6) ENERJİ PİYASASI DÜZENLEME KURULU'NCA YAYINLANAN SIVILAŞTIRILMIŞ PETROL GAZLARI (LPG) LİSANS YÖNETMELİĞİ HÜKÜMLERİNE UYULMASI ŞARTTIR.
- 7) AKARYAKIT VE LPG SATIŞ VE SERVİS İSTASYONU ALANINDA TS 12663, TS 12820 VE AKARYAKIT İSTASYONLARI EMNİYET KURALLARINI BELİRLEYEN TS 11939 SAYILI TÜRK STANDARTLARINA UYULMASI ŞARTTIR.
- 8) TS 11939 SAYILI TÜRK STANDARDI KAPSAMINDA ÇİZELGE 2'DEKİ "LPG İKMAL İSTASYONLARINDA UYULMASI GEREKEN ASGARİ EMNİYET MESAFELERİ" TABLOSUNDA "NOT 3"DE BELİRLENEN ÖNLEMLERİN ALINMASI ŞARTTIR.
- 9) BİNALARIN YANGINDAN KORUNMASI HAKKINDA YÖNETMELİK HÜKÜMLERİNE UYULMASI ŞARTTIR.
- 10) AKARYAKIT VE LPG SATIŞ VE SERVİS İSTASYONUNA MAHREÇ ALDIĞI TAŞIT YOLU DIŞINDA HİÇBİR CEPHEDEN GİRİŞ VE ÇIKIŞ VERİLMEMEYELİKTİR. ACİL DURUMLARDA KULLANILMAK ÜZERE ÖNLEMLERİ ALINMAK ŞARTIYLA, GÜVENLİK SEBEBİYLE DİĞER CEPHELERDE ARAÇ TAHLİYE AÇIKLIĞINA İZİN VERİLEBİLİR.
- 11) BU PLAN, PLAN AÇIKLAMA RAPORU İLE BİR BÜTÜNDÜR.
- 12) BELİRTİLMİYEN HUSUSLARDA 3194 SAYILI İMAR KANUNU İLE BU KANUNA GÖRE ÇIKARILAN YÖNETMELİK HÜKÜMLERİNE VE GAZİANTEP BÜYÜKŞEHİR BELEDİYESİ İMAR YÖNETMELİĞİ HÜKÜMLERİNE UYULACAKTIR.


Ayşe Nur REYHAN
Şehir Plancısı


Bülent ÇEKİLMEZ
Şehir Plancısı