


PLAN ONAMA SINIRI

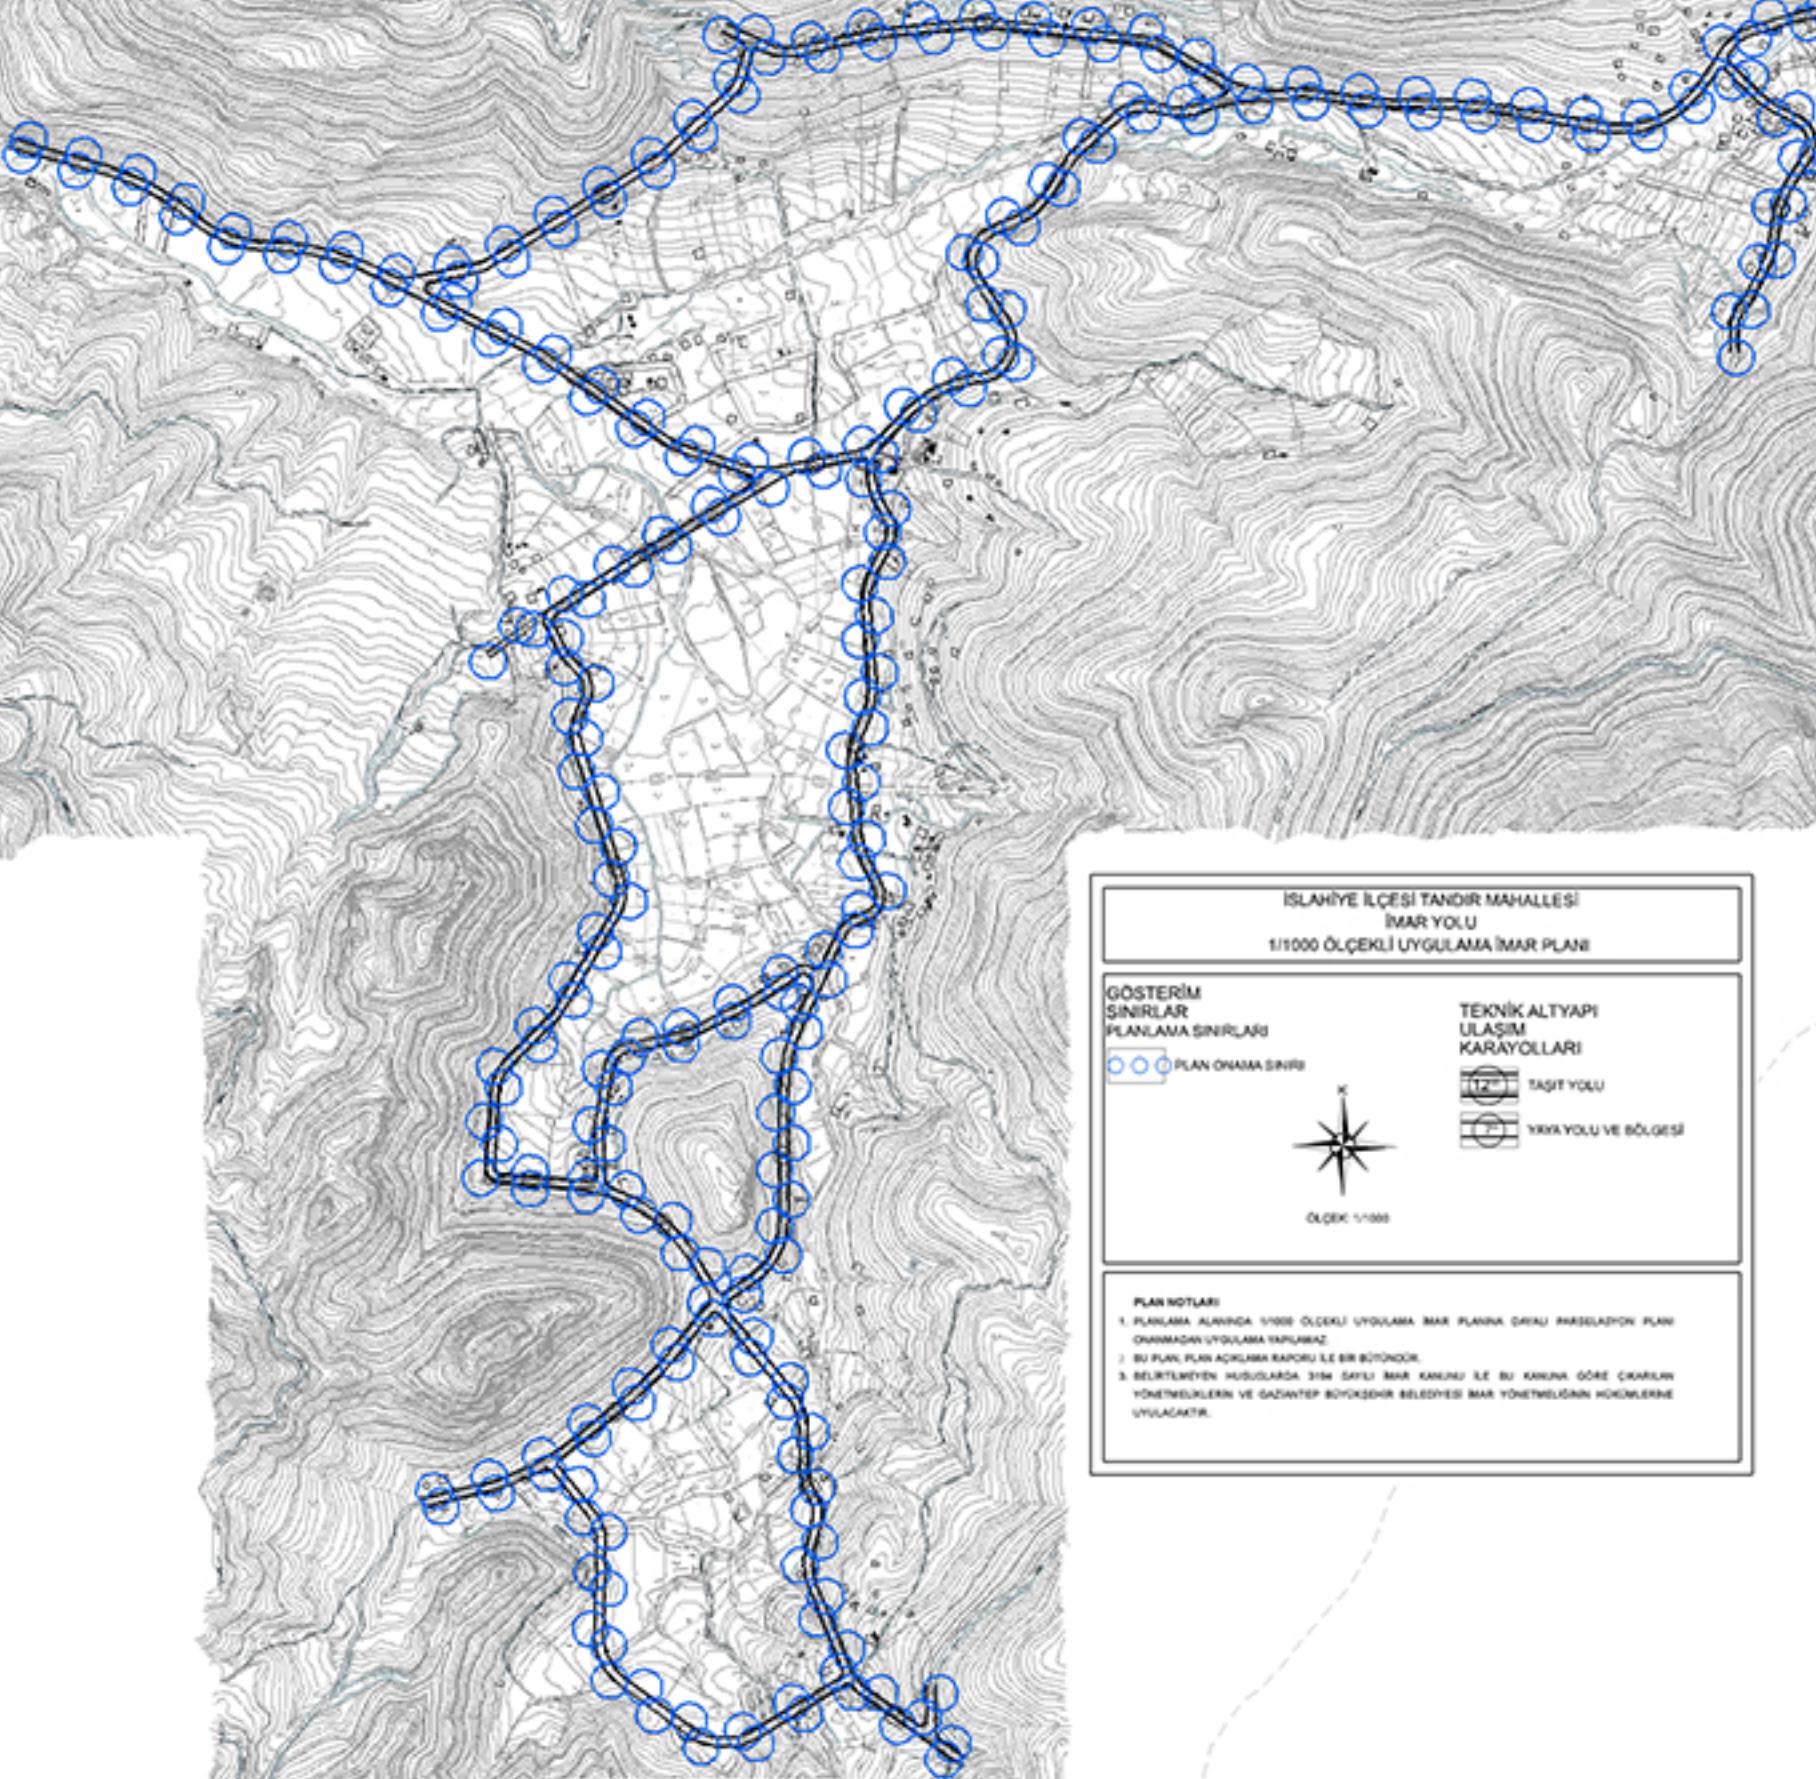

İSLAHİYE İLÇESİ TANDIR MAHALLESİ
İMAR YOLU
1/1000 ÖLÇEKLİ UYGULAMA İMAR PLANI

GÖSTERİM
SINIRLARI
PLANLAMA SINIRLARI

○○○ PLAN ONAMA SINIRI

TEKNİK ALTYAPI
ULAŞIM
KARAYOLLARI

— TAGIT YOLU
— TRAK YOLU VE BÖLGESİ



ÖLÇEK: 1/1000

PLAN NOTLARI

1. PLANLAMA ALANI'NDA 1/1000 OLCEKLU UYGULAMA İMAR PLANINA DAYALI PARSELATION PLAN OLARMDAN UYGULAMA YAPILMAYIZ.
2. BU PLAN, PLAN AÇIKLAMA RAPORU İLE BIR BİRİNDİR.
3. BELİRTİLMEMİŞ HÜSUSLarda, 3114 SAYILI İMAR KANUNU İLE BU KANUNA GÖRE ÇOKTURAN YÖNETMELİKLERİNİ VE GAZİANTEP BOYKOŞEHİR BELEDİYESİ İMAR YÖNETMELİĞİNİ HEDİMLERİNDE UYGULACAKTR.