


# ENCÜMEN KARAR KROKİSİ

İLİ	GAZİANTEP
İLÇESİ	ŞEHİTKAMİL
MAHALLESİ	BEYLERBEYİ
PAFTA NO	N38C13C3D
ADA/PARSEL	745/3

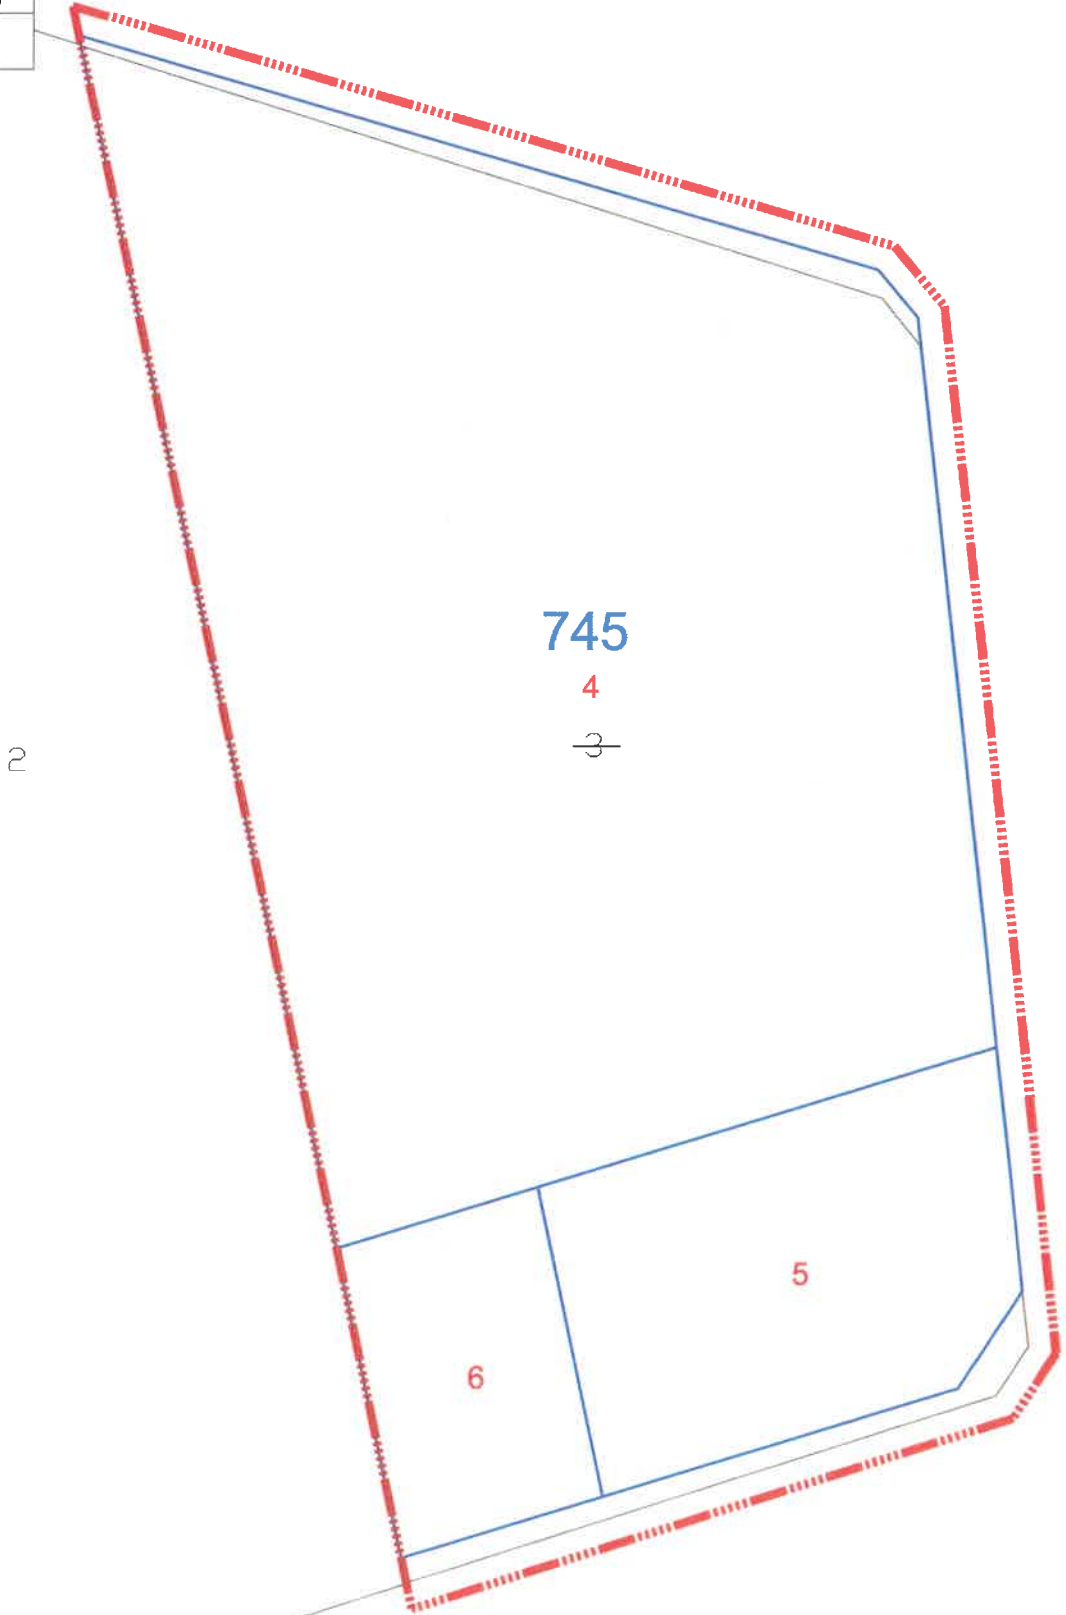

----- DÜZENLEME SINIRI

*Cevdey AĞAOĞLU*  
Cevdey AĞAOĞLU  
Harita Kadastro Mühendisi  
Oda Sicil No: 17904  
Diploma No: 12396