


İLİ	GAZİANTEP
İLÇESİ	OĞUZELİ
MAHALLESİ	ÇAYBAŞI
PAFTA NO	N39D21C
ADA	0-988-999-1006
PARSEL	MUHTELİF PARSELLER

ENCÜMEN KARAR KROKİSİ

K
1/4000

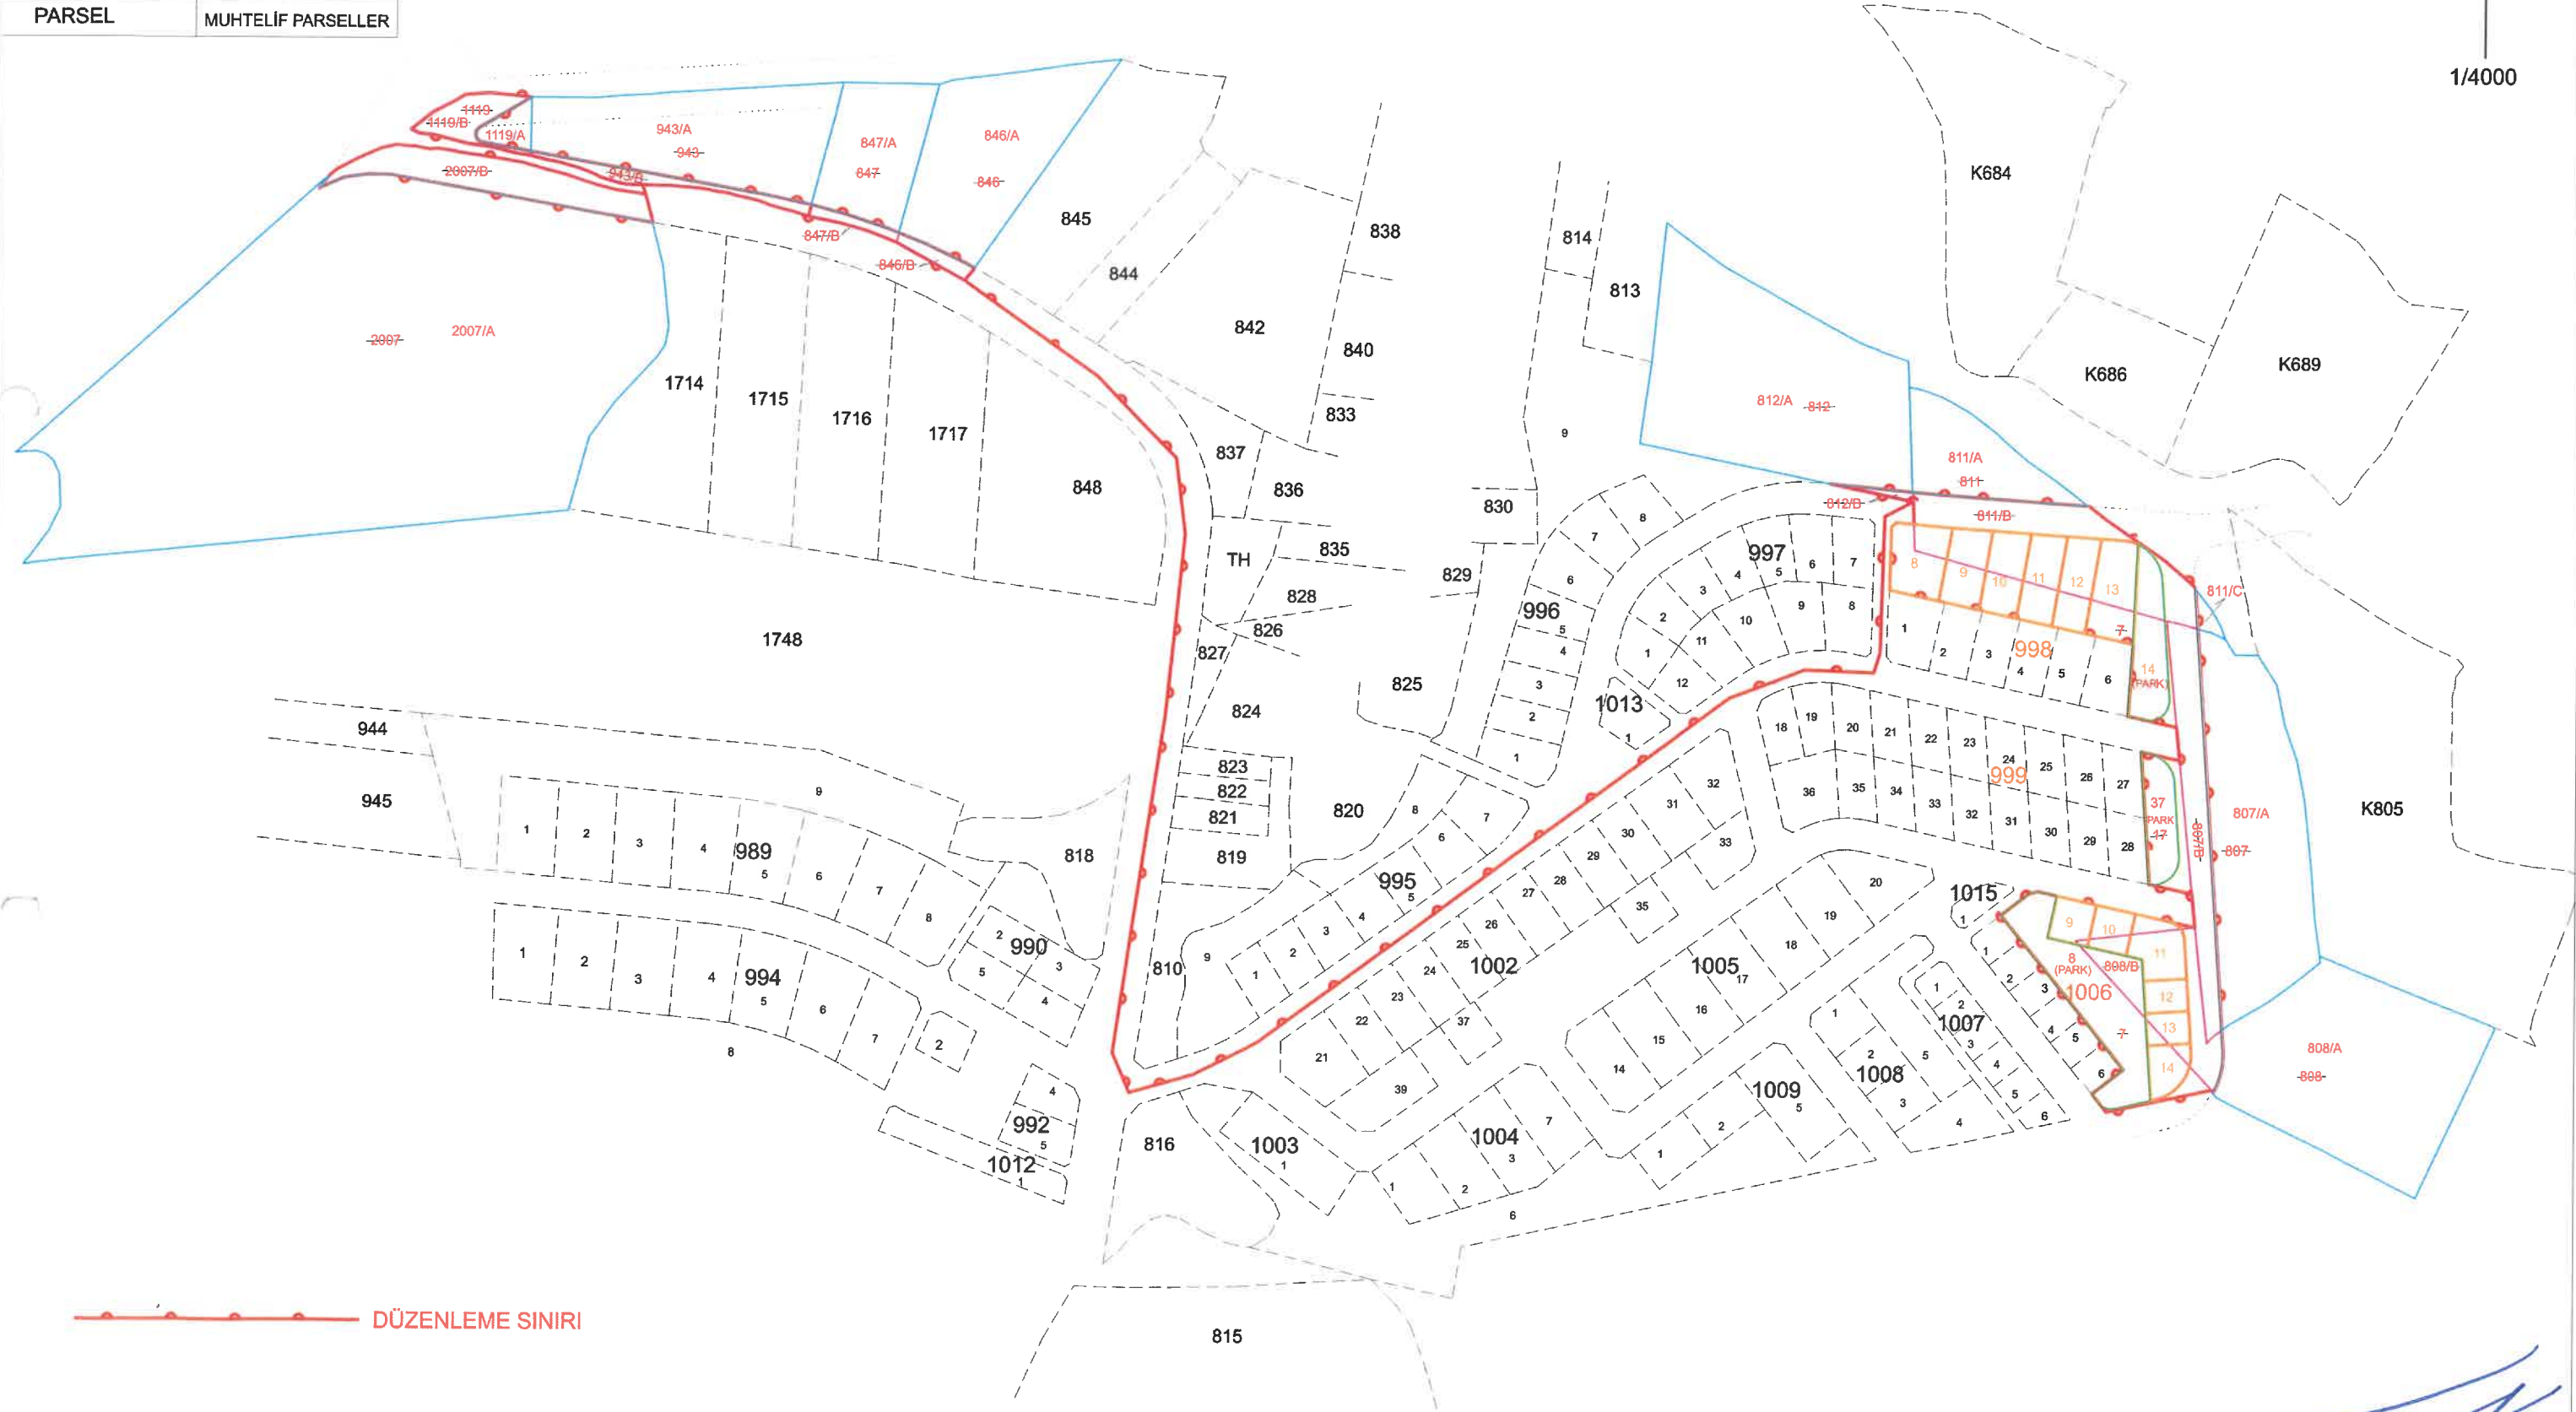

DÜZENLEME SINIRI

[Signature]
H. Ümit MERMİ
Harita Mühendisi