


GAZIANTEP-2040
1/25.000 ÖLÇEKLİ NAZIM İMAR PLANI
N39-D1

GAZIANTEP İL - ŞEHİTKAMİL İLÇESİ KOZLUYAZI MAHALLESİ 103 ADA 8 - 10 PARSELLER NAZIM İMAR PLANI DEĞİŞİKLİĞİ	
İL	GAZIANTEP
İLÇESİ	ŞEHİTKAMİL
PLAN ÖLÇEĞİ	1/25000
PAFTA NO	N39-D-1
PLAN İŞLEM NUMARASI	

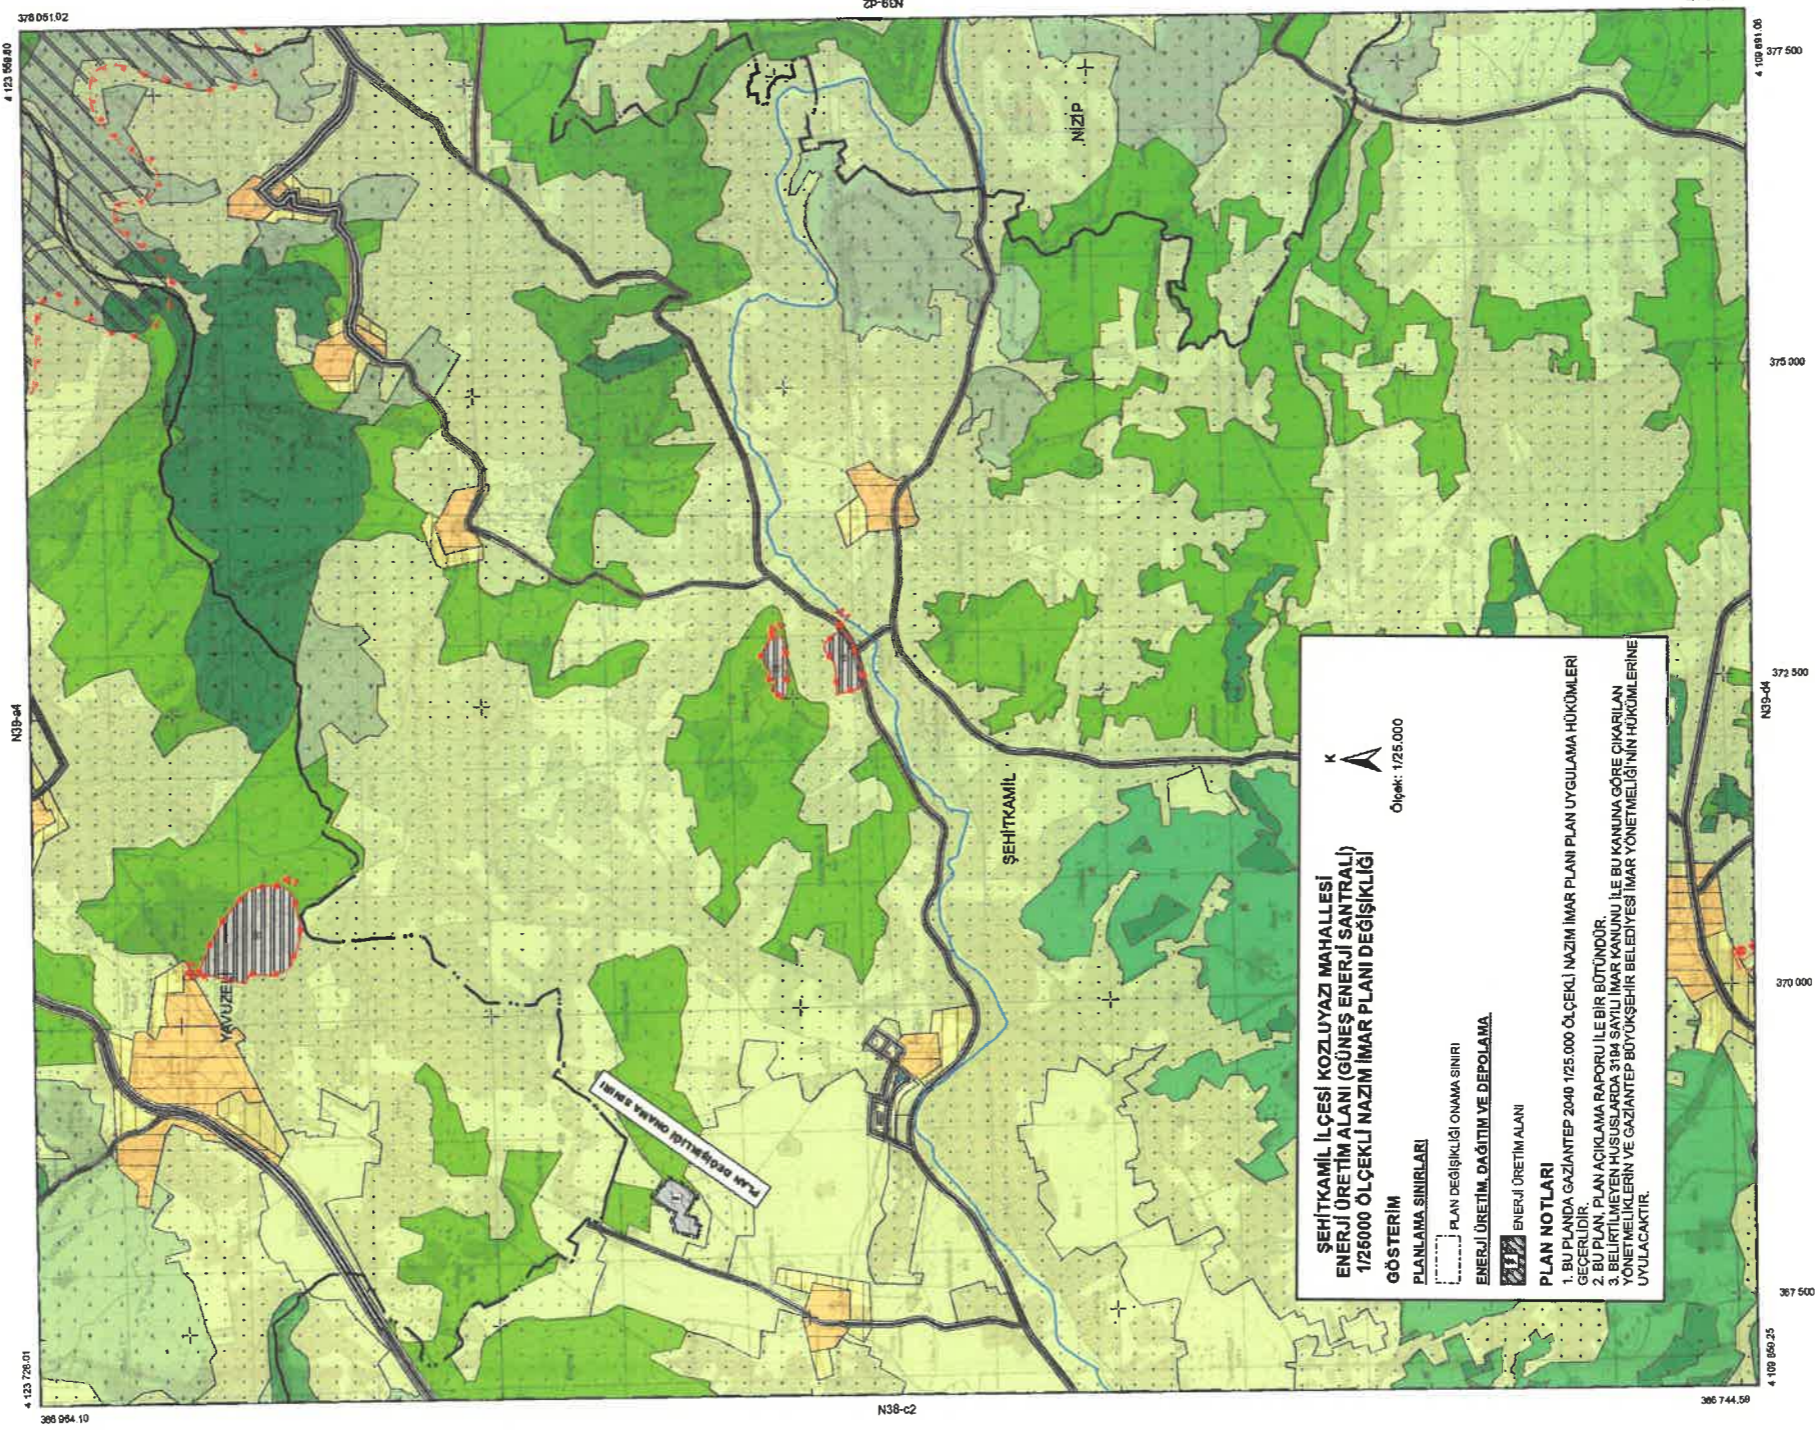

**ŞEHİTKAMİL İLÇESİ KOZLUYAZI MAHALLESİ
ENERJİ ÜRETİM ALANI (GÜNEŞ ENERJİ SANTRALİ)
1/25000 ÖLÇEKLİ NAZIM İMAR PLANI DEĞİŞİKLİĞİ**

GÖSTERİM

PLANLAMA SINIRLARI

ENERJİ ÜRETİM ALANI

PLAN DEĞİŞİKLİĞİ ONAMA SINIRI

ENERJİ ÜRETİM DAĞITIM VE DEPOLAMA

PLAN NOTLARI

1. BU PLANDA GAZIANTEP 2040 1/25.000 ÖLÇEKLİ NAZIM İMAR PLANI PLAN UYGULAMA HÜKÜMLERİ GEÇERLİDİR.
2. BU PLAN, PLAN AÇIKLAMA RAPORU İLE BİR BÜTÜNDÜR.
3. BU PLAN, PLAN AÇIKLAMA RAPORU İLE SAĞLIKLI İMAR KANUNU İLE BU KANUNA GÖRE ÇIKARILAN YÖNETMELİKLERİN VE GAZIANTEP BÖLGESEL BELEDİYESİ İMAR YÖNETMELİĞİNİN HÜKÜMLERİNE UYULACAKTIR.

N39-D1

1/25000