


İL	GAZİANTEP
İLÇESİ	OĞUZELİ
MAH/KÖY	ŞAHİNBEY
ADA/PARSEL NO	1076/1

ENCÜMEN KARAR KROKİSİ

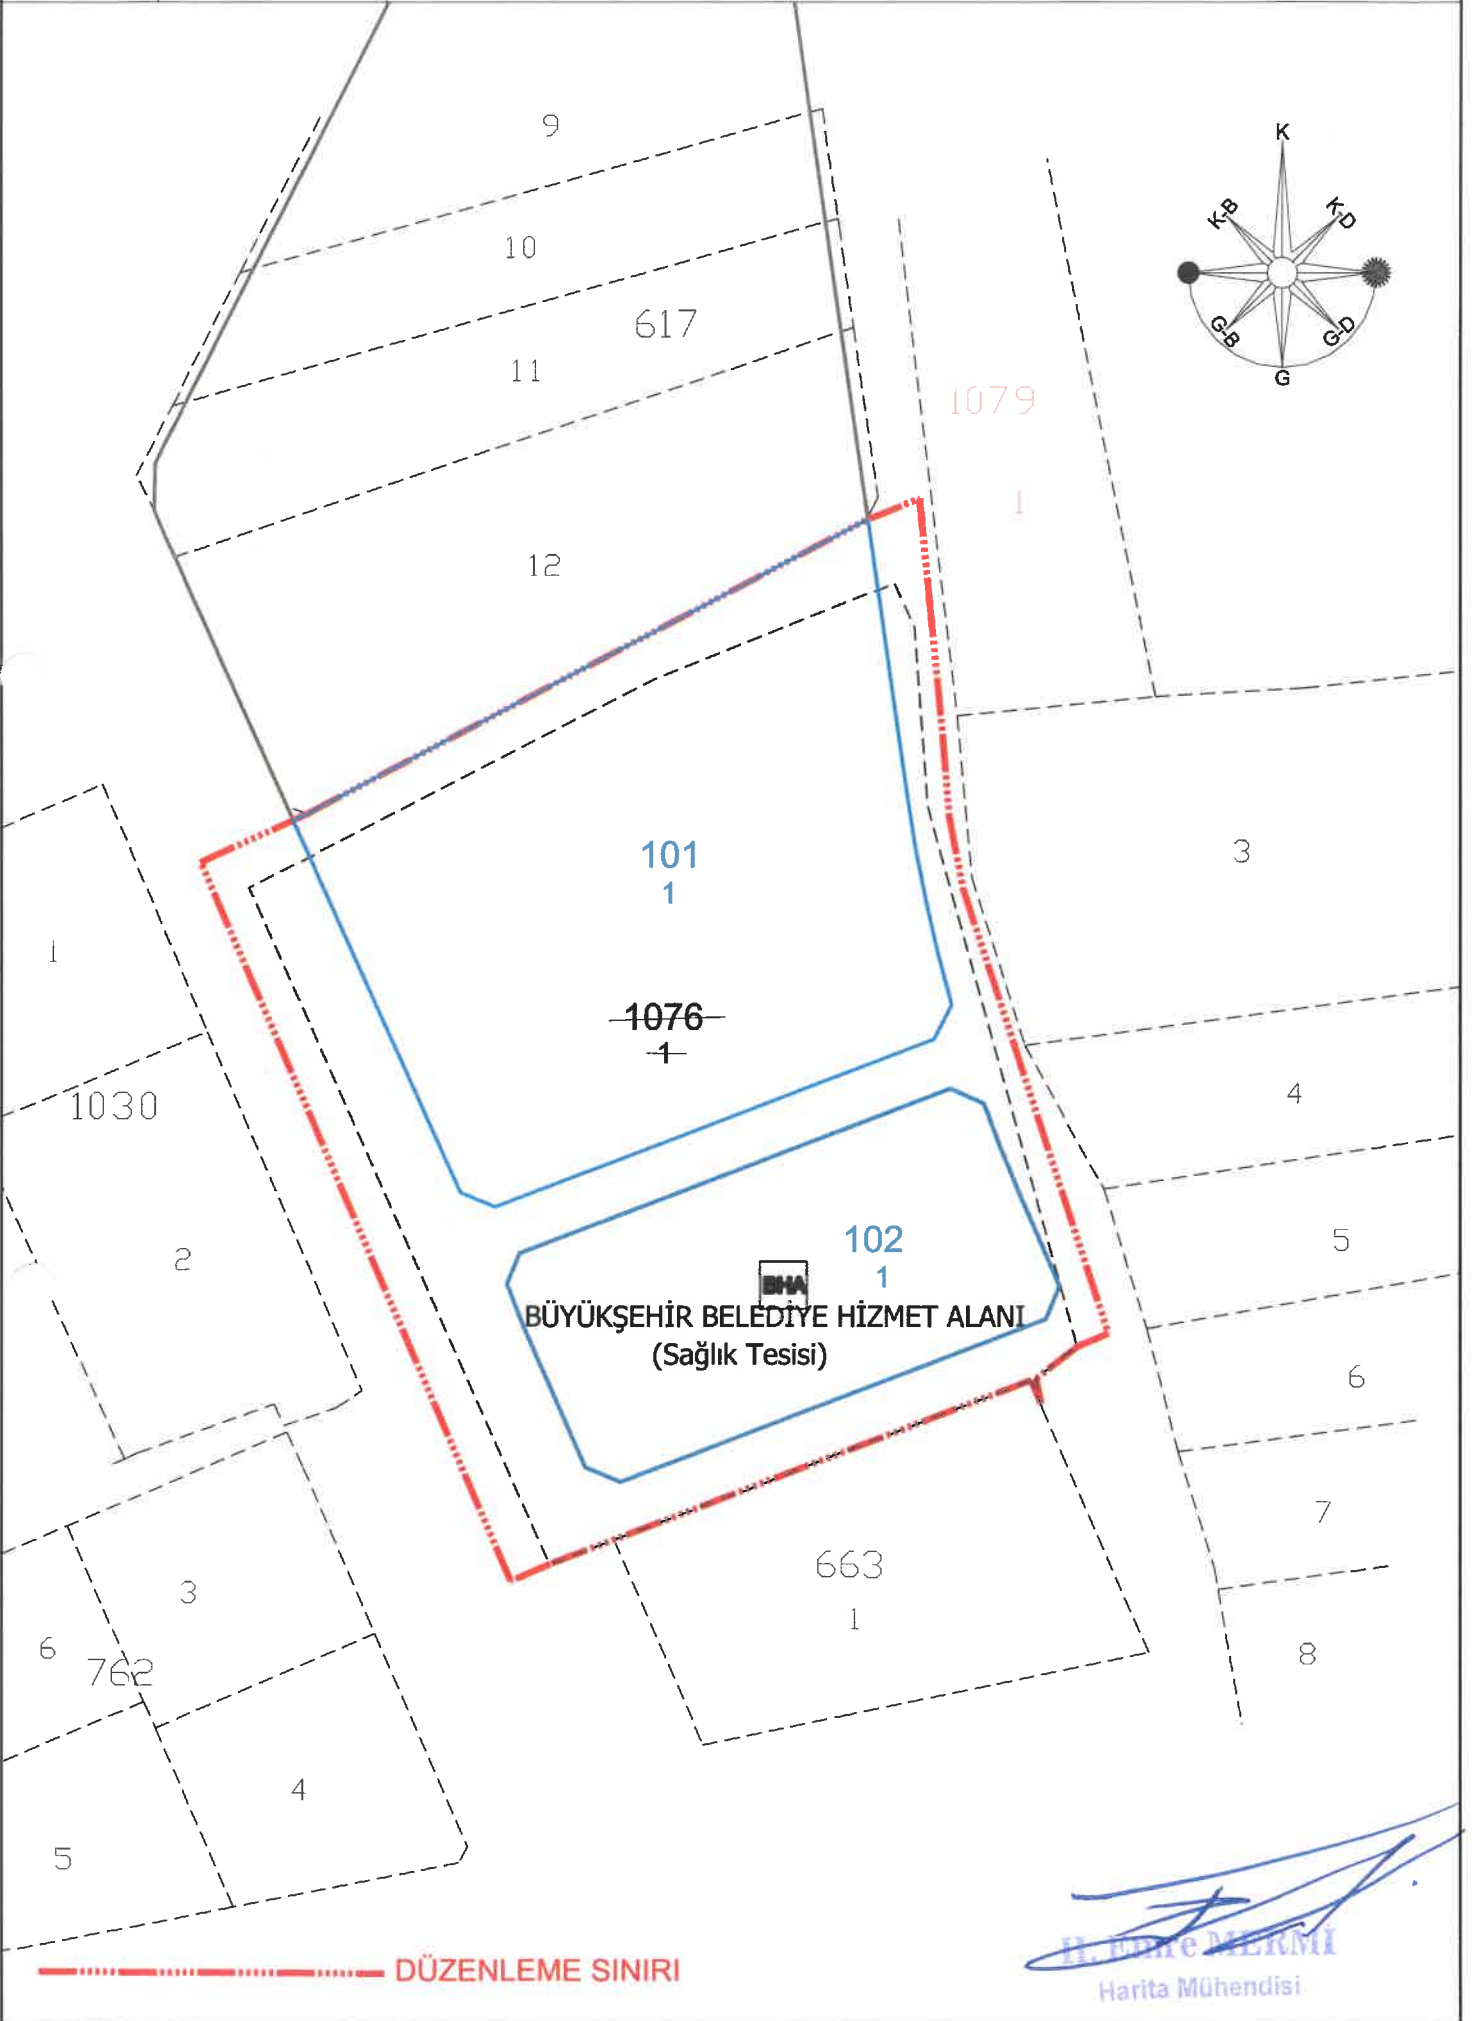

DÜZENLEME SINIRI

H. Emine MERMİ
Harita Mühendisi