

ŞEHİTKAMİL İLÇESİ ÖZGÜRLÜK MAHALLESİ
UYGULAMA İMAR PLANI DEĞİŞİKLİĞİ



LEJAND:

PLANLAMA SINIRLARI

— PLAN DEĞİŞİKLİĞİ ONAMA SINIRI

KENTSEL ÇALIŞMA ALANLARI

BHA BÜYÜKŞEHİR BELEDİYE HİZMET ALANI
(Katlı Otopark)

AÇIK VE YEŞİL ALANLAR

PARK PARK ALANI


ULAŞIM

7.00 TAŞIT YOLU

PLAN NOTLARI

- 1-) PLANLAMA ALANINDA 1/1000 ÖLÇEKLİ UYGULAMA İMAR PLANINA DAYALI PARSELASYON PLANI ONANMADAN UYGULAMA YAPILMAZ.
- 2-) BU PLAN, PLAN AÇIKLAMA RAPORU İLE BİR BÜTÜNDÜR.
- 3-) PLAN ÜZERİNDE BELİRTİLMİYEN HUSUSLARDA 3194 SAYILI İMAR KANUNU İLE BU KANUNA GÖRE ÇIKARILAN YÖNETMELİK HÜKÜMLERİ VE GAZİANTEP BÜYÜKŞEHİR İMAR YÖNETMELİĞİ HÜKÜMLERİ GEÇERLİDİR.

PLAN DEĞİŞİKLİĞİ ONAMA SINIRI

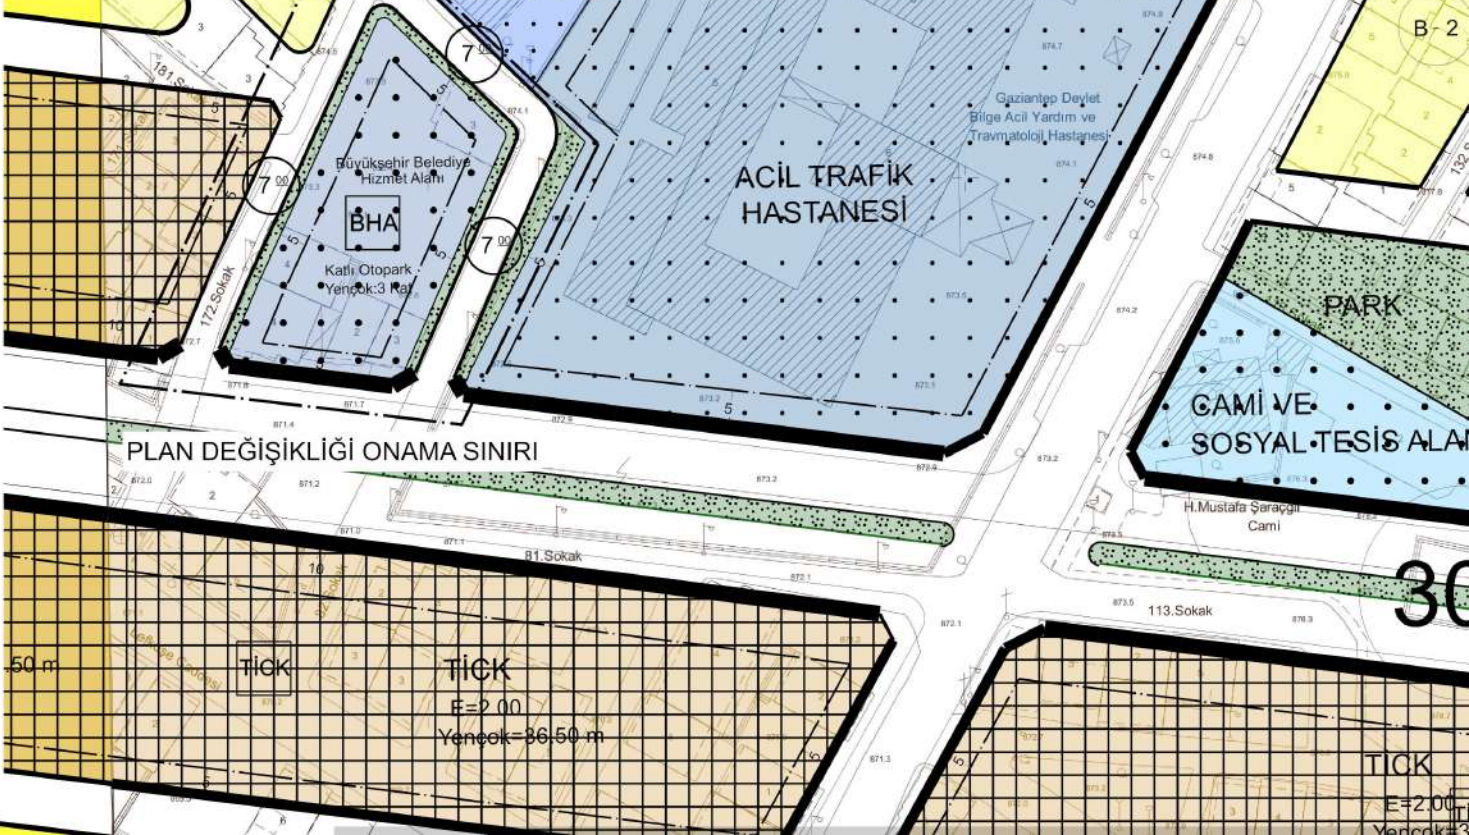

TICK

TICK

E=2.00
Yençok=36.50 m

TICK
E=2.00
Yençok=36.50 m