


TEKLİF PLAN ÖLÇEK: 1/5000

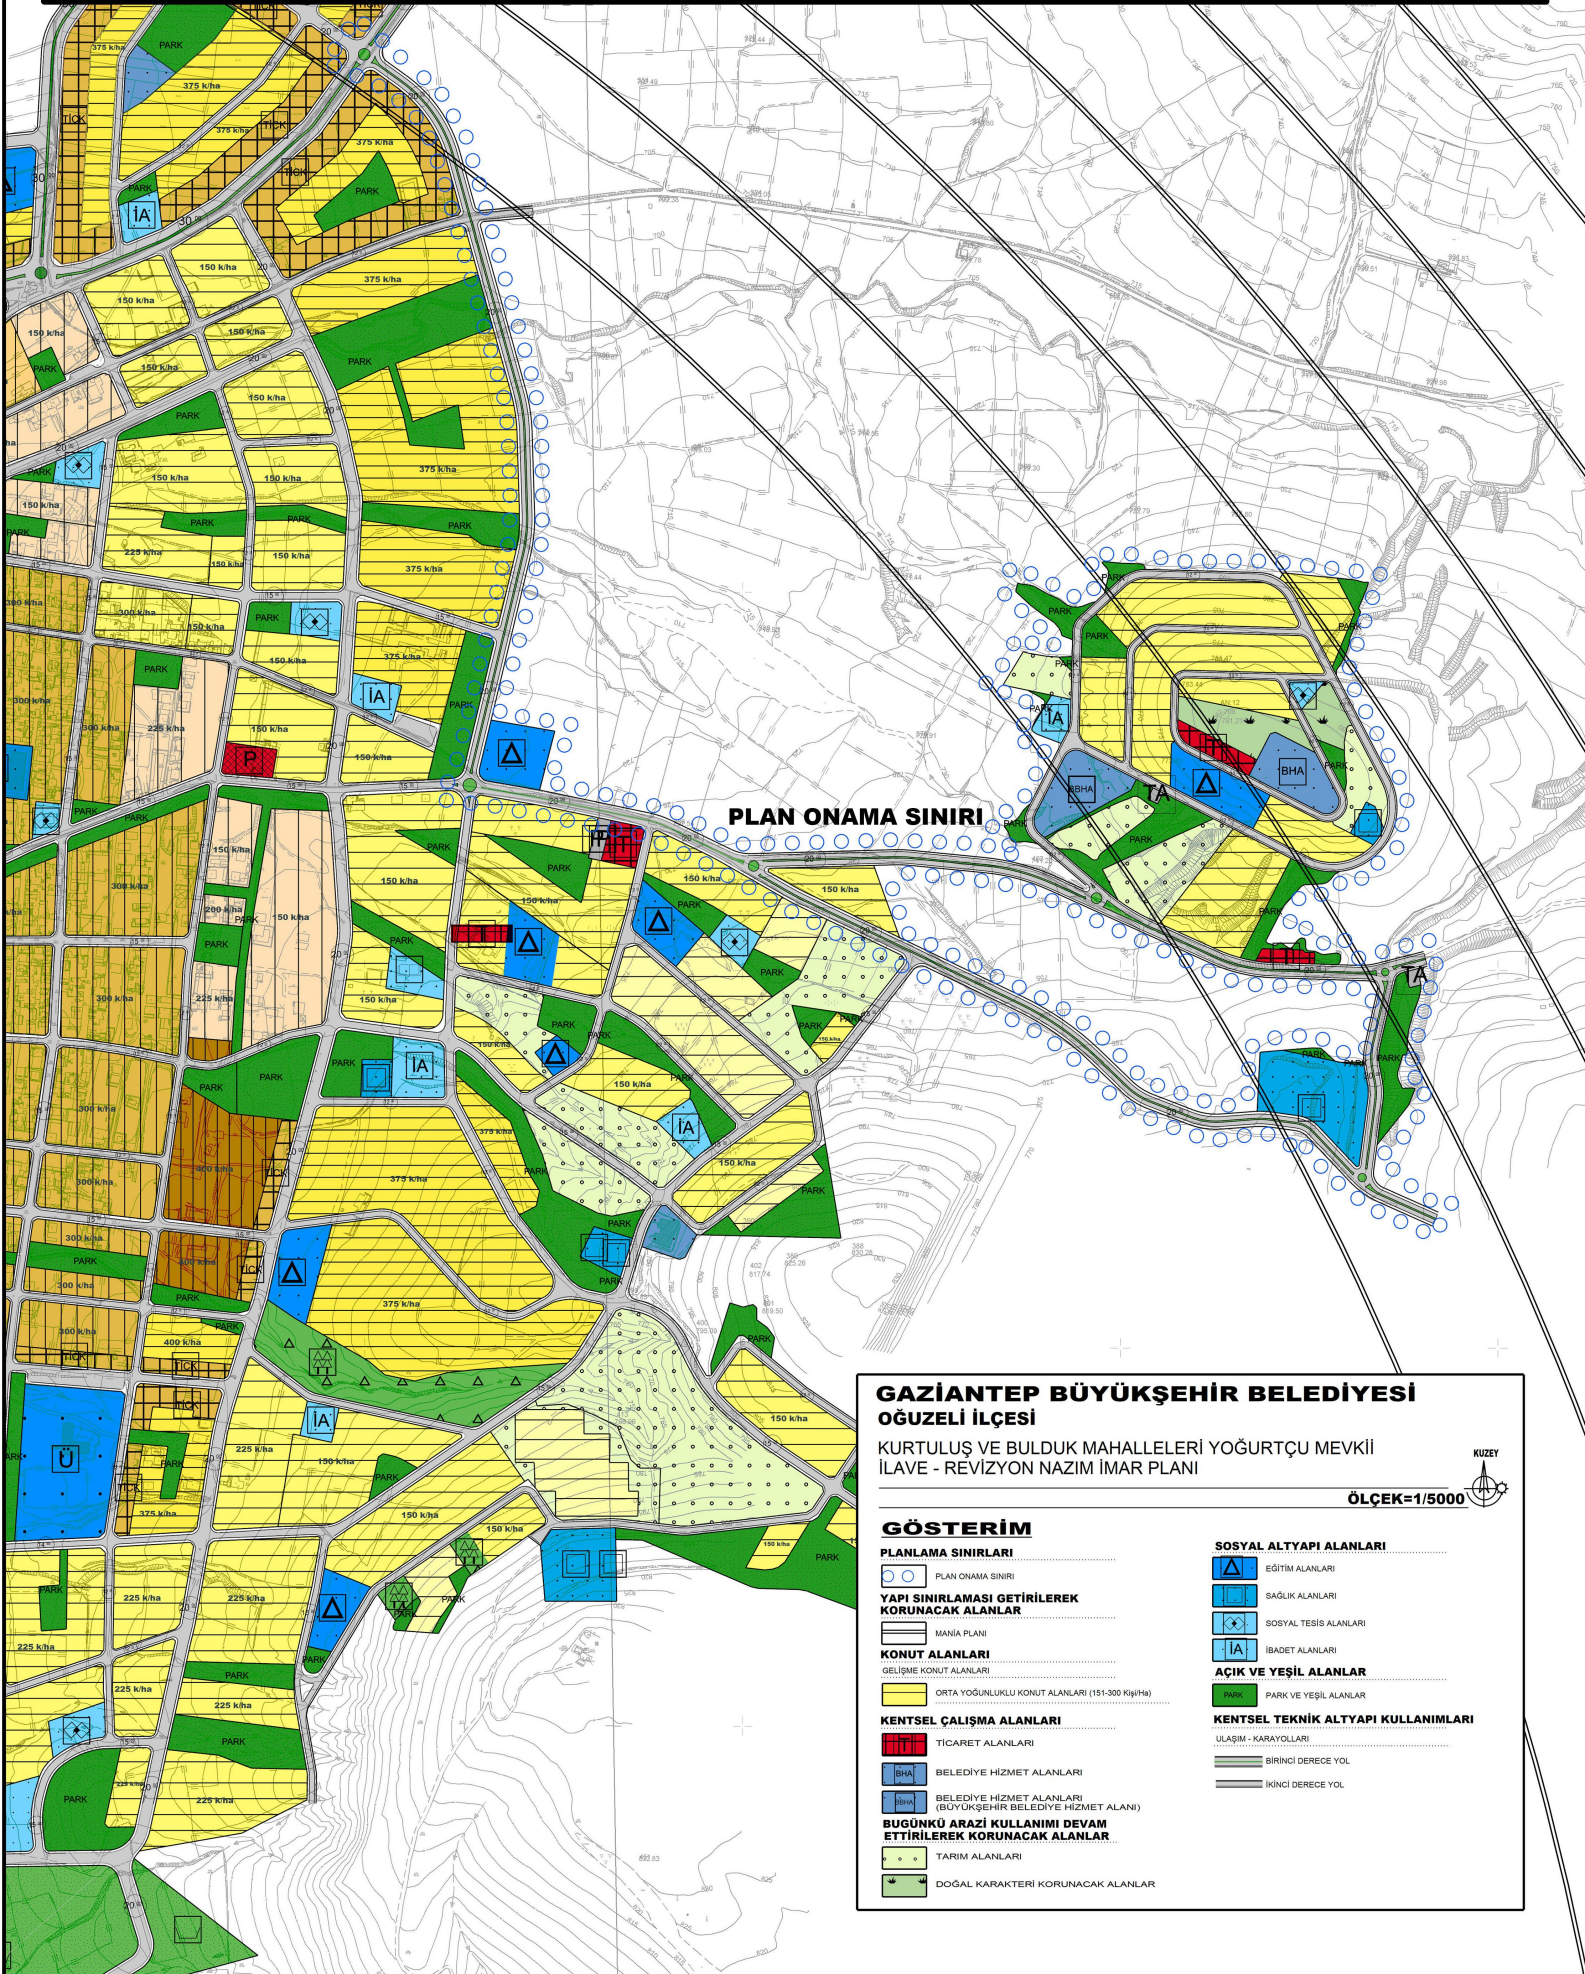

PLAN ONAMA SINIRI

GAZİANTEP BÜYÜKŞEHİR BELEDİYESİ OĞUZELİ İLÇESİ

KURTULUŞ VE BULDUK MAHALLELERİ YOĞURTÇU MEVKİİ
İLAVE - REVİZYON NAZIM İMAR PLANI

ÖLÇEK=1/5000



GÖSTERİM

PLANLAMA SINIRLARI

PLAN ONAMA SINIRI

YAPI SINIRLAMASI GETİRİLEREK KORUNACAK ALANLAR

MANİA PLANI

KONUT ALANLARI

GELİŞME KONUT ALANLARI

ORTA YOĞUNLUKLU KONUT ALANLARI (151-300 kişi/ha)

KENTSEL ÇALIŞMA ALANLARI

TİCARİET ALANLARI

BELEDİYE HİZMET ALANLARI

BELEDİYE HİZMET ALANLARI (BÜYÜKŞEHİR BELEDİYE HİZMET ALANI)

BUGÜNKÜ ARAZİ KULLANIMI DEVAM ETTİRİLEREK KORUNACAK ALANLAR

TARIM ALANLARI

DOĞAL KARAKTERİ KORUNACAK ALANLAR

SOSYAL ALTYAPI ALANLARI

EĞİTİM ALANLARI

SAGLIK ALANLARI

SOSYAL TESİS ALANLARI

İBADET ALANLARI

AÇIK VE YEŞİL ALANLAR

PARK VE YEĞİL ALANLAR

KENTSEL TEKNİK ALTYAPI KULLANIMLARI

ULAŞIM - KARAYOLLARI

BİRİNCİ DERECE YOL

İKİNCİ DERECE YOL