


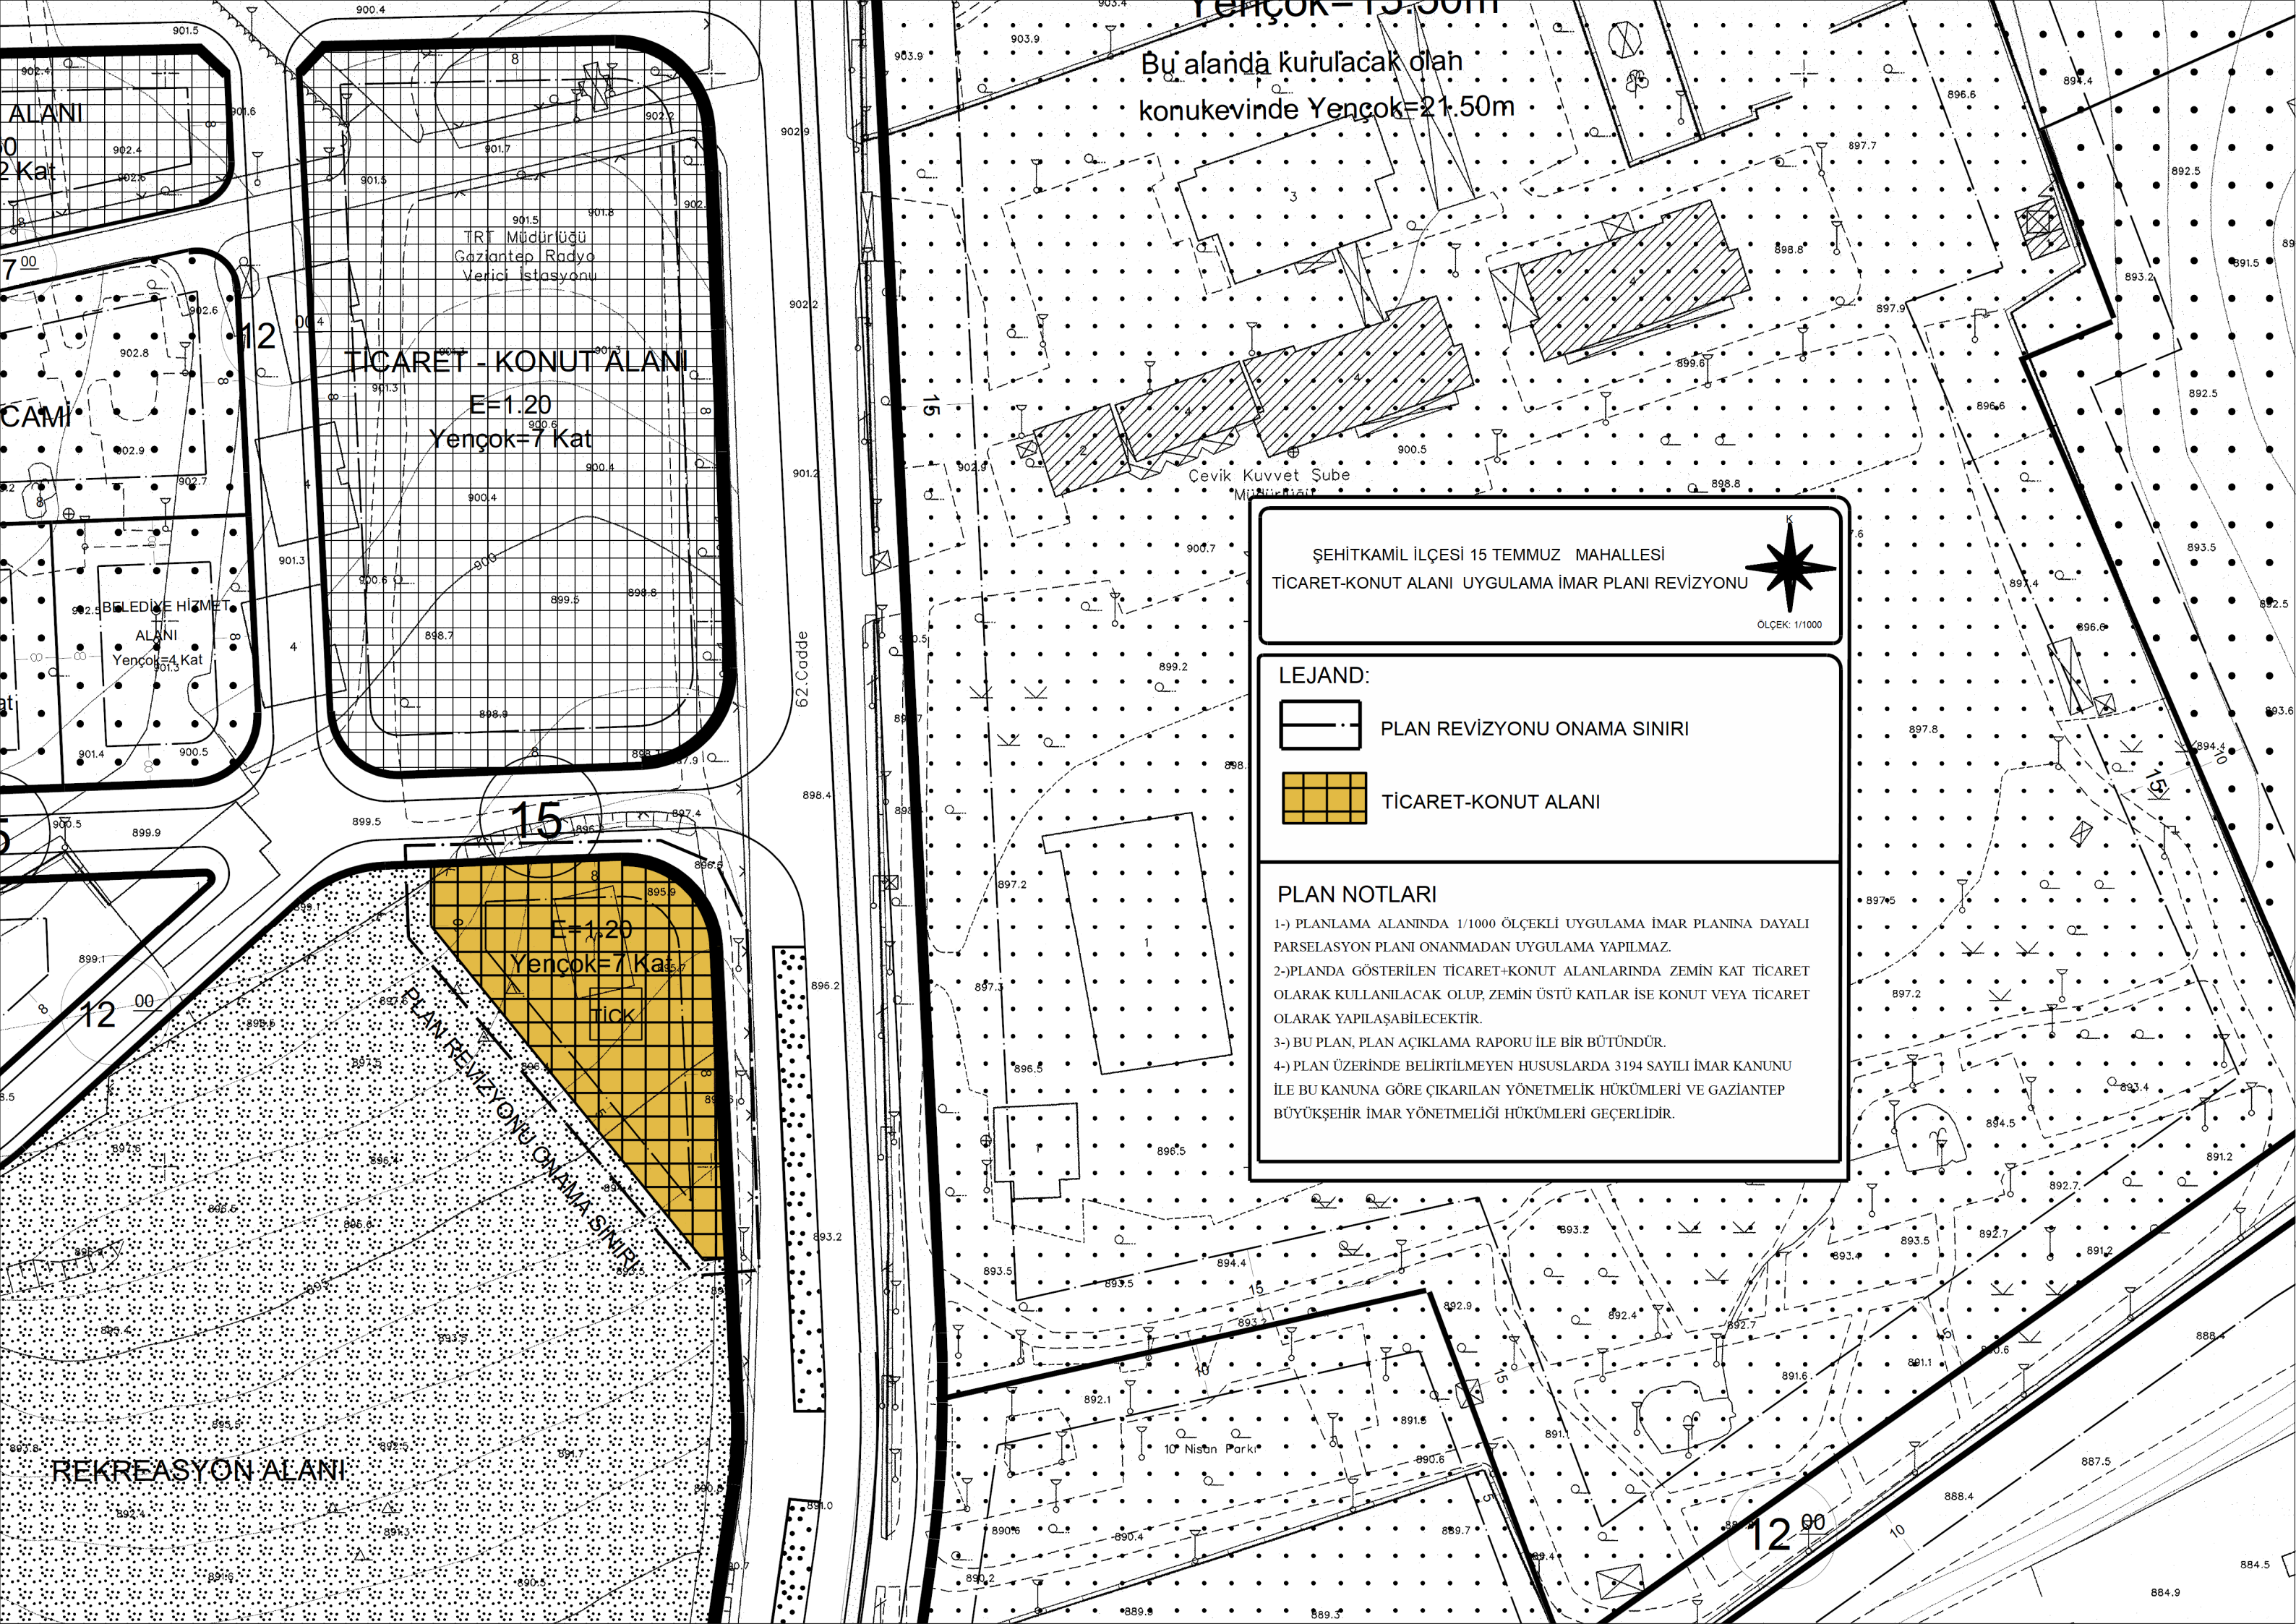


Bu alanda kurulacak olan
konukevinde Yengeç=21.50m

TİCARET - KONUT ALANI

E=1.20
Yengeç=7 Kat

ŞEHİTKAMİL İLÇESİ 15 TEMMUZ MAHALLESİ
TİCARET-KONUT ALANI UYGULAMA İMAR PLANI REVİZYONU

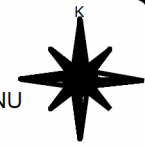


ÖLÇEK: 1/1000

LEJAND:



PLAN REVİZYONU ONAMA SINIRI

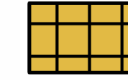

TİCARET-KONUT ALANI

PLAN NOTLARI

- 1-) PLANLAMA ALANINDA 1/1000 ÖLÇEKLİ UYGULAMA İMAR PLANINA DAYALI PARSELASYON PLANI ONANMADAN UYGULAMA YAPILMAZ.
- 2-)PLANDA GÖSTERİLEN TİCARET+KONUT ALANLARINDA ZEMİN KAT TİCARET OLARAK KULLANILACAK OLUP, ZEMİN ÜSTÜ KATLAR İŞE KONUT VEYA TİCARET OLARAK YAPILAŞABİLECEKTİR.
- 3-) BU PLAN, PLAN AÇIKLAMA RAPORU İLE BİR BÜTÜNDÜR.
- 4-) PLAN ÜZERİNDE BELİRTİLMEYEN HUSUSLARDA 3194 SAYILI İMAR KANUNU İLE BU KANUNA GÖRE ÇIKARILAN YÖNETMELİK HÜKÜMLERİ VE GAZİANTEP BÜYÜKŞEHİR İMAR YÖNETMELİĞİ HÜKÜMLERİ GEÇERLİDİR.

REKREASYON ALANI

PLAN REVİZYONU ONAMA SINIRI

E=1.20
Yengeç=7 Kat

10 Nisan Parkı

12 00