


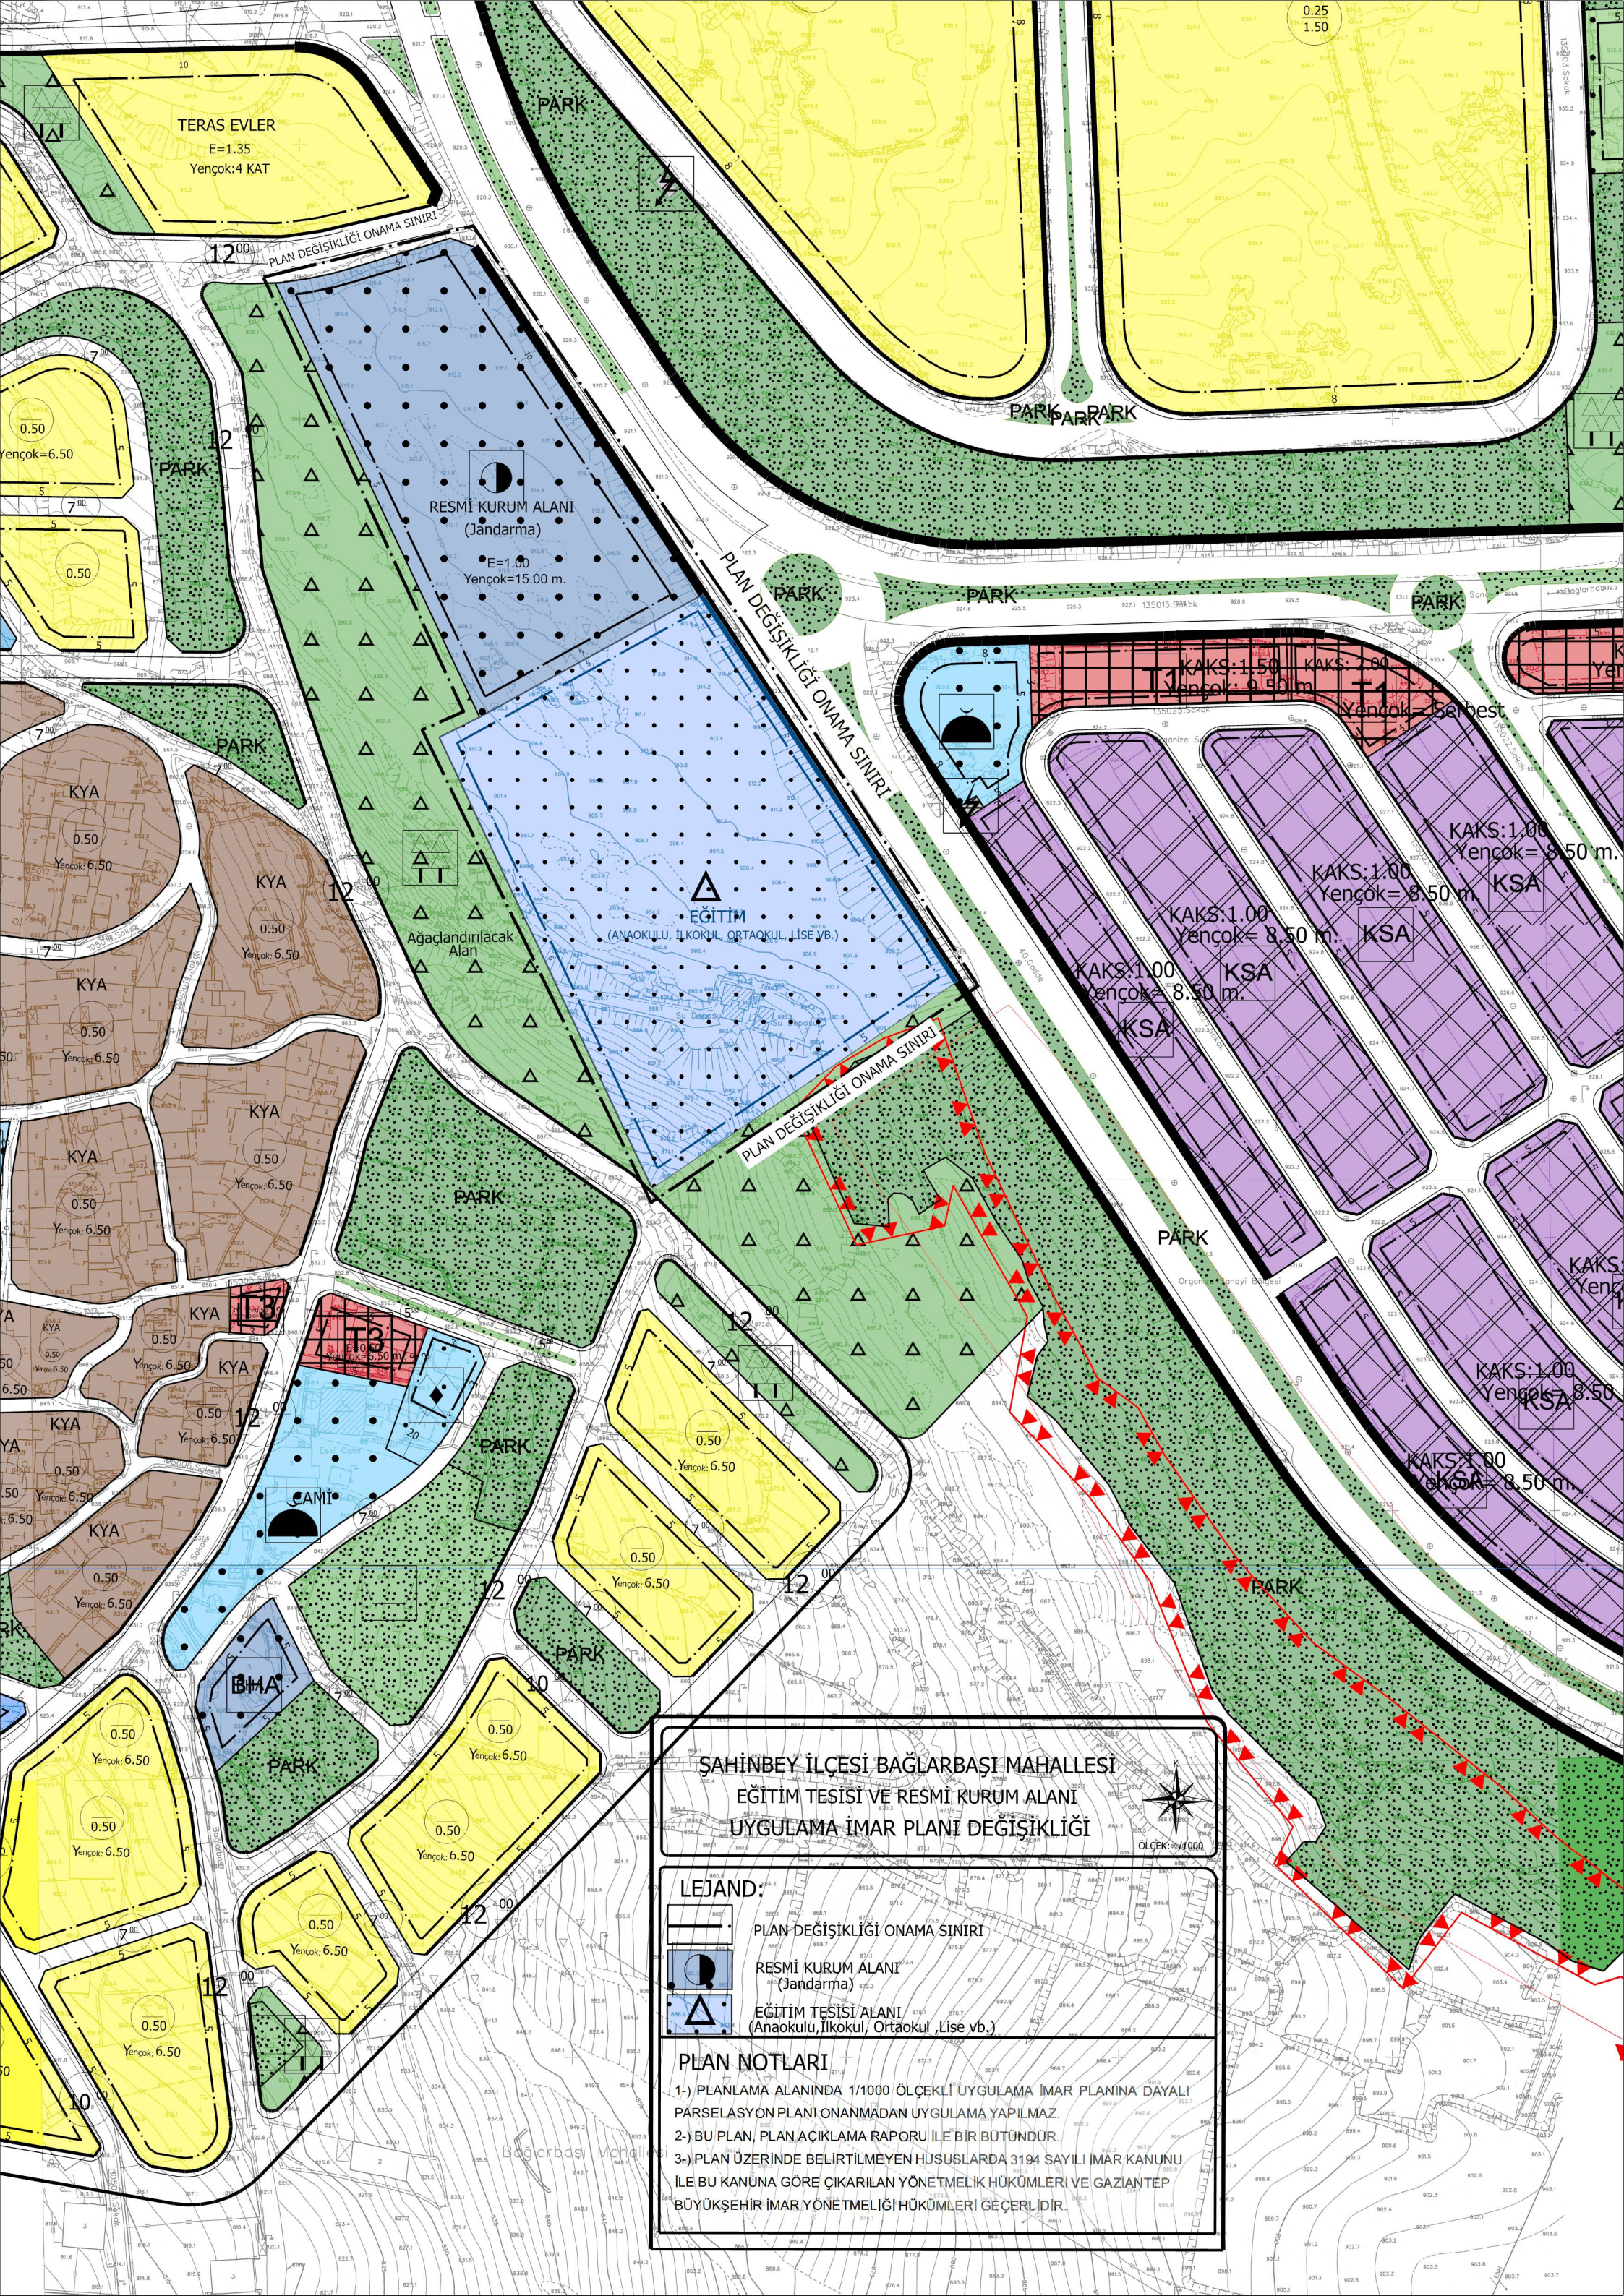

TERAS EVLER
E=1.35
Yençok:4 KAT

RESMİ KURUM ALANI
(Jandarma)
E=1.00
Yençok=15.00 m.

EĞİTİM
(ANAOKULU, İLKOKUL, ORTAOKUL, LİSE YB.)

KAKS:1.50
Yençok: 9.50 m

KAKS:1.80
Yençok= 15.00 m

KAKS:1.00
Yençok= 8.50 m. KSA

KAKS:1.00
Yençok= 8.50 m. KSA

KAKS:1.00
Yençok= 8.50 m. KSA

KAKS:1.00
Yençok= 8.50 m. KSA

KAKS:1.00
Yençok= 8.50 m. KSA

KAKS:1.00
Yençok= 8.50 m. KSA

ŞAHİNBEY İLÇESİ BAĞLARBAŞI MAHALLESİ EĞİTİM TESİSİ VE RESMİ KURUM ALANI UYGULAMA İMAR PLANI DEĞİŞİKLİĞİ



ÖLÇEK: 1/1000

- LEJAND:**
- PLAN DEĞİŞİKLİĞİ ONAMA SINIRI
 - RESMİ KURUM ALANI (Jandarma)
 - EĞİTİM TESİSİ ALANI (Anaokulu, İlkokul, Ortaokul, Lise vb.)
- PLAN NOTLARI**
- 1-) PLANLAMA ALANINDA 1/1000 ÖLÇEKLİ UYGULAMA İMAR PLANINA DAYALI PARSELAYON PLANI ONANMADAN UYGULAMA YAPILMAZ.
 - 2-) BU PLAN, PLAN AÇIKLAMA RAPORU İLE BİR BÜTÜNDÜR.
 - 3-) PLAN ÜZERİNDE BELİRTİLMİYEN HÜSUSLARDA 3194 SAYILI İMAR KANUNU İLE BU KANUNA GÖRE ÇIKARILAN YÖNETMELİK HÜKÜMLERİ VE GAZİANTEP BÜYÜKŞEHİR İMAR YÖNETMELİĞİ HÜKÜMLERİ GEÇERLİDİR.