


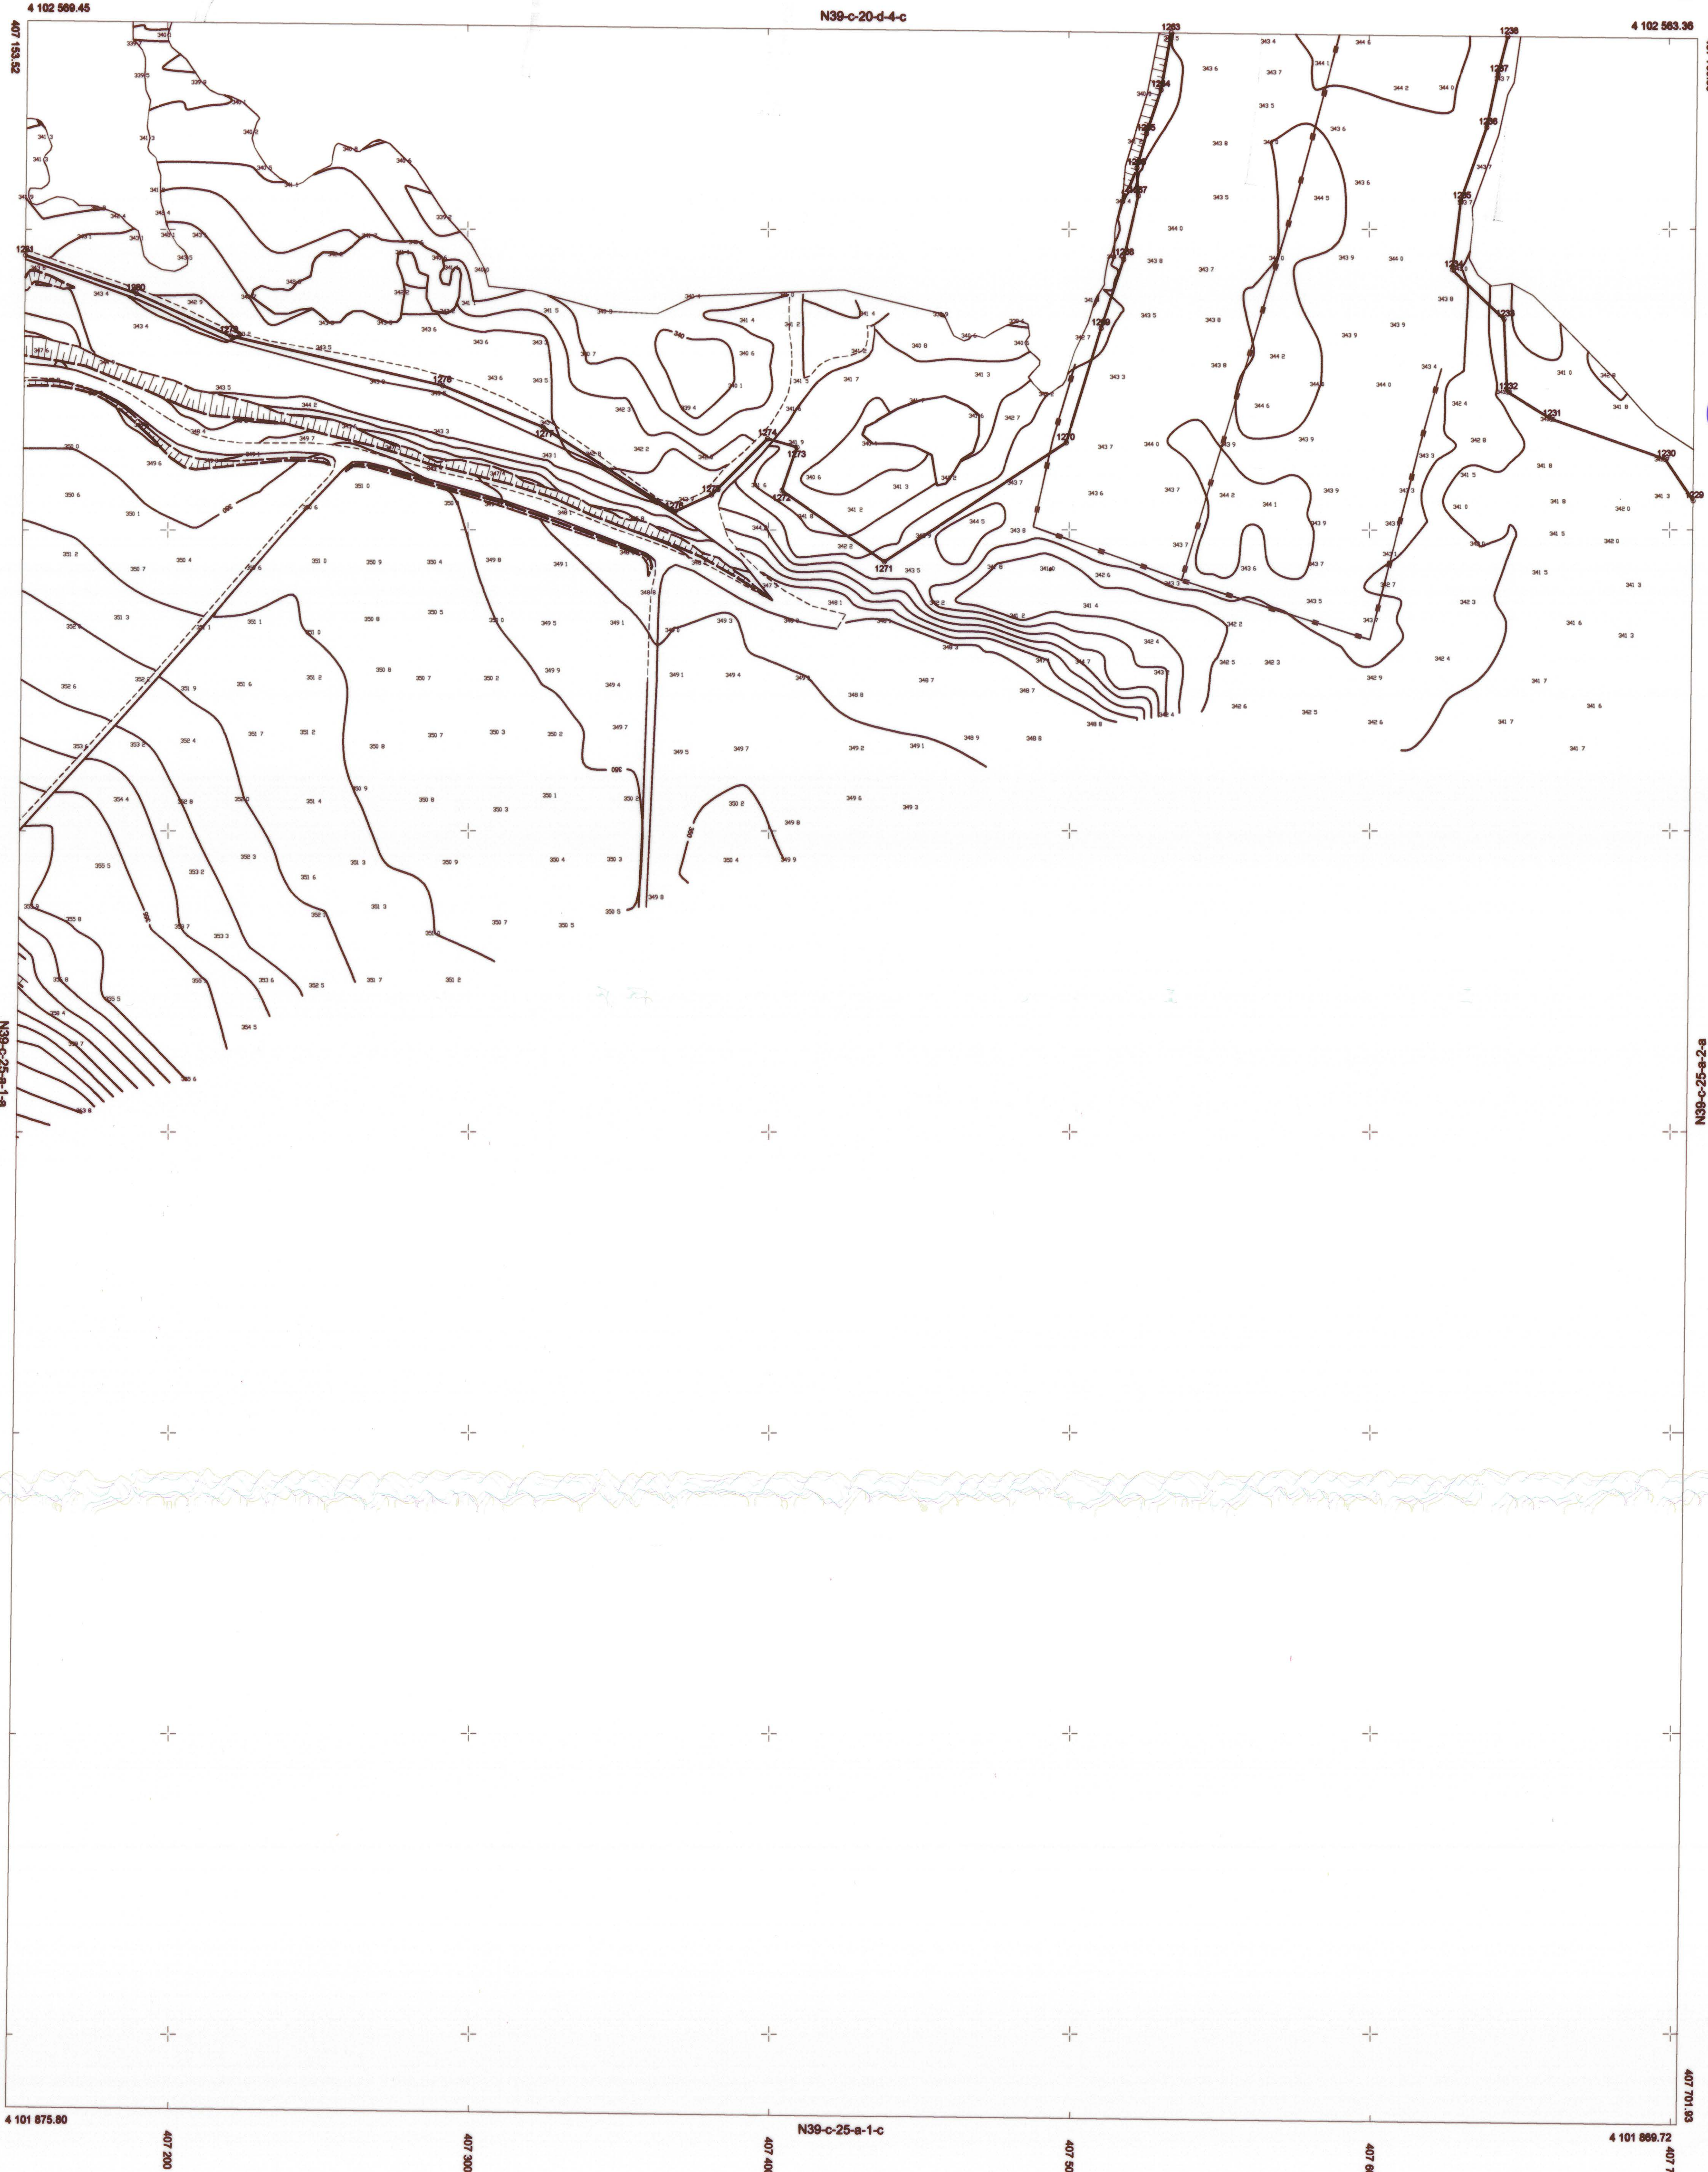



GAZIANTEP-N39-C-25-a-1-b
(EIRAT NEHRI KYI KENARI)

ÜYE
ÖZCAN YİĞİT
ZİR MÜH