

55

GAZİANTEP
KARKAMIŞ BARAJI
N39-c-24-b-1-c

İTRF-85 DATUMU
GRS-80 ELIPSİDİ
2005.00 EPOK
D.O.M. D.G. 35-3

KONTROL
Hasan SATILMIŞ
Kontrol Mühendisi

İNCELEYEN
Erhan AKGÖZ
Harita Şube Müdürü

Soyut Harita Proje Müh. Ltd. Şti. Tarafından Yapılan
Gaziantep İl First Nehri Kıyı Kenar Çizgisi
Belirleminde Kullanılacak 1/1000 Ölçekli 254
Adet Profilden İstendi Halihazır Harita 3154 Sayılı
İmar Kanununun 7-(A) Maddesi Gereğince
İNCELENDİ ve ONANDI.

GAZİANTEP BÜYÜKŞEHİR
BELEDİYE BAŞKANLIĞI


O N A Y

BELEDİYE BAŞKANI ADINA
Seydi ÇİHAN
GENEL SEKRETER YARDIMCISI

15.09 / 2016

Gaziantep İl Valiliğince
oluşturulan komisyonca
tespit edilen ve valilikçe
uygun görülen kıyı kenar
çizgisi, 3621 sayılı kıyı
Kanununun 9. maddesi
Uyarınca onaylandı.
18.05.2017
ÇEVRE, ŞEHİRCİLİK VE KLİM
BAKANLIĞI
Mekansal Planlama
Genel Müdürlüğü

Altınok
Altınok
Daire Başkanı

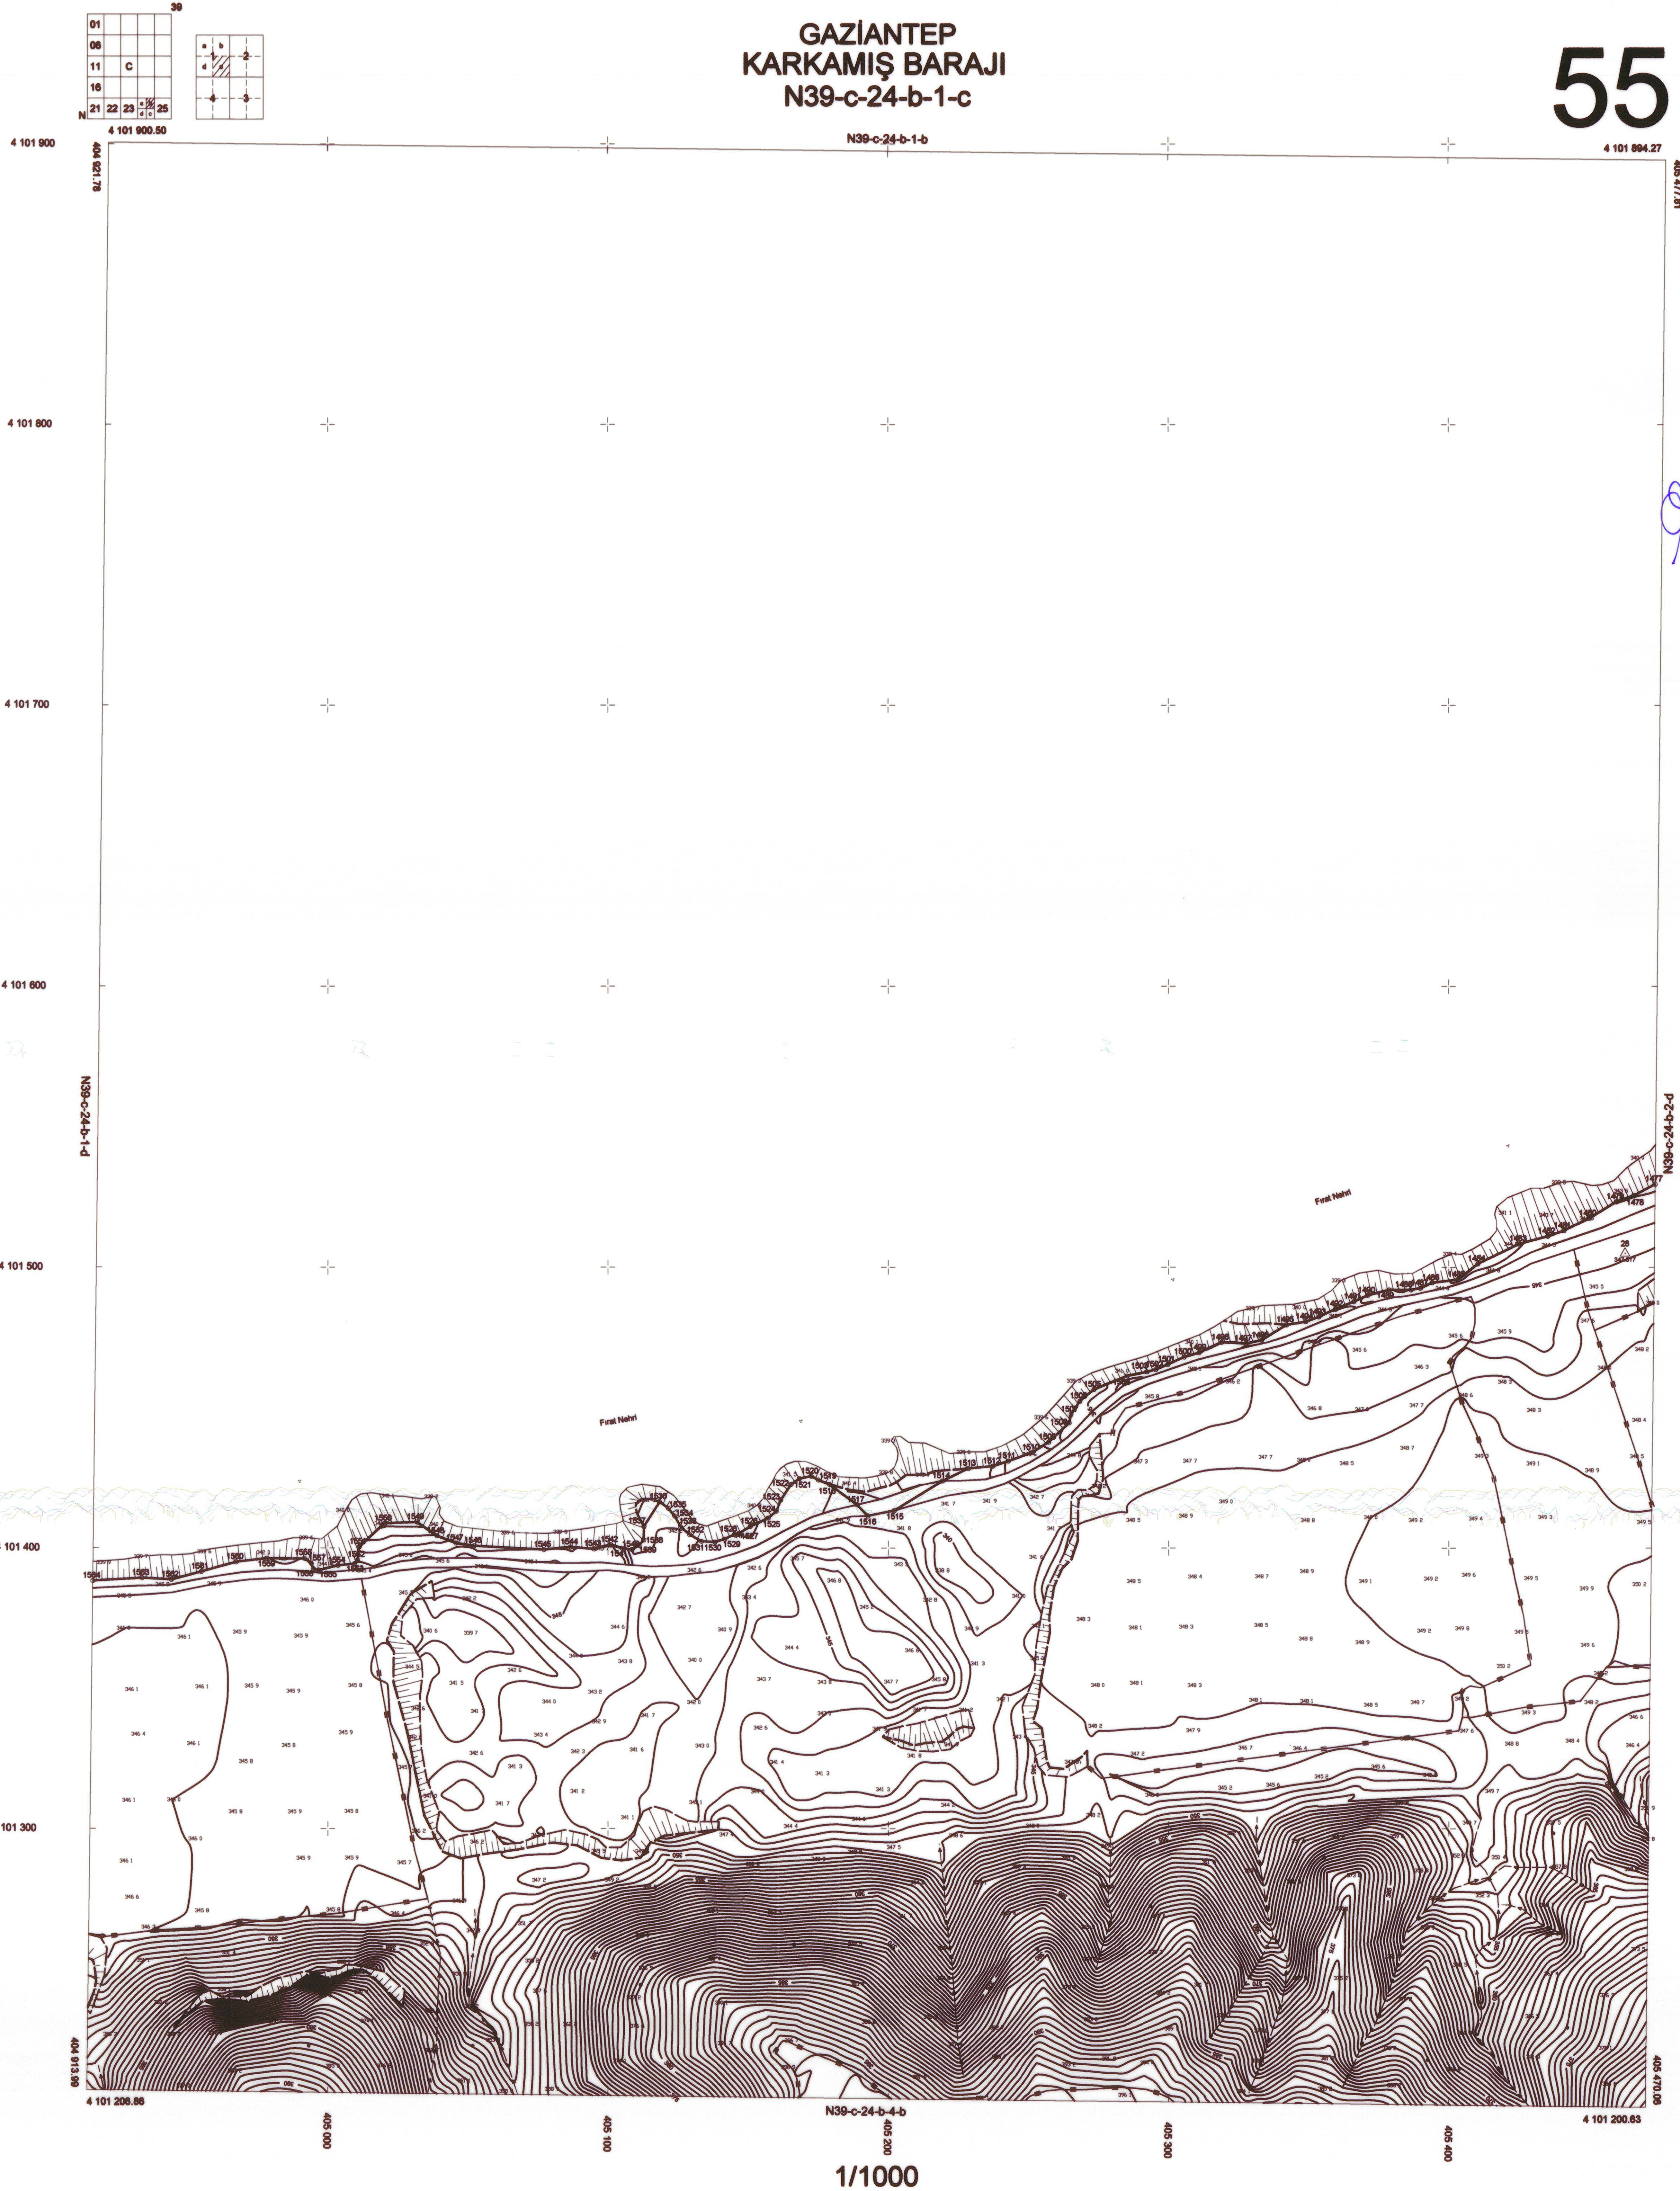

1/1000

KIYI KENAR ÇİZGİSİ TESPİT KOMİSYONU

BAŞKAN
MEDET TARLACI
JEO. MÜH.

ÜYE
NECATİ ZENGEL
İNŞ. MÜH.

ÜYE
ŞOKRİYE BAYSAL
ŞEHİR PLANCISI

ÜYE
SEYFETTİN CEYLAN
GEO. MÜH.

ÜYE
ÖZCAN YIGİT
ZIR. MÜH.

Yüklenici Firma
SOYUT HARİTA PROJE MÜH. LTD. ŞTİ.

GAZİANTEP-N39-c-24-b-1-c
(FIRAT NEHRİ KIYI KENARI)