


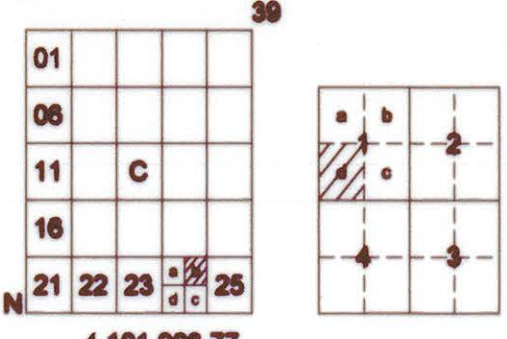

GAZİANTEP  
KARKAMIŞ BARAJI  
N39-c-24-b-1-d

56

İTTF-55 DATUMU  
GRS-85 ELLIPSOİD  
2005.00 EPOK  
D.O.M. D.G. = 38-3

KONTROL  
Hasan SATILMIŞ  
Kontrol Mühendisi

İNCELEYEN  
Ehmet AKGÖZ  
Harita Şube Müdürü

Soyut Harita Proje Müh. Ltd. Şti. Tarafından Yapılan  
Gaziantep İli Fırat Nehri Kıyı Kenar Çizgisi  
Bulundurulmuş Kullanılacak 1:1000 Ölçekli 254  
Adet Parçadan İbarettir Harita 3194 Sayılı  
İmar Kanununun 7-A) Maddesi Gereğince  
İNCELENDİ ve ONANDI.


GAZİANTEP BÜYÜKŞEHİR  
BELEDİYE BAŞKANLIĞI

O N A Y

BELEDİYE BAŞKANI ADINA  
Sesim ÇİHAĞ  
GENEL SEKRETER YARDIMCISI  
15.10.2016

GAZİANTEP Valiliğinde  
oluşturulan komisyonca  
tespit edilen ve valilikçe  
uygun görülen kıyı kenar  
çizgisi, 3621 sayılı kıyı  
Kanununun 9. maddesi  
Uyarınca onaylandı  
18.05.2017  
GAZİANTEP BÜYÜKŞEHİR  
BELEDİYE BAŞKANLIĞI  
Mekansal Planlama  
Genel Müdürlüğü

T.C.  
M. H. ALTINOK  
Bölge Başkanı

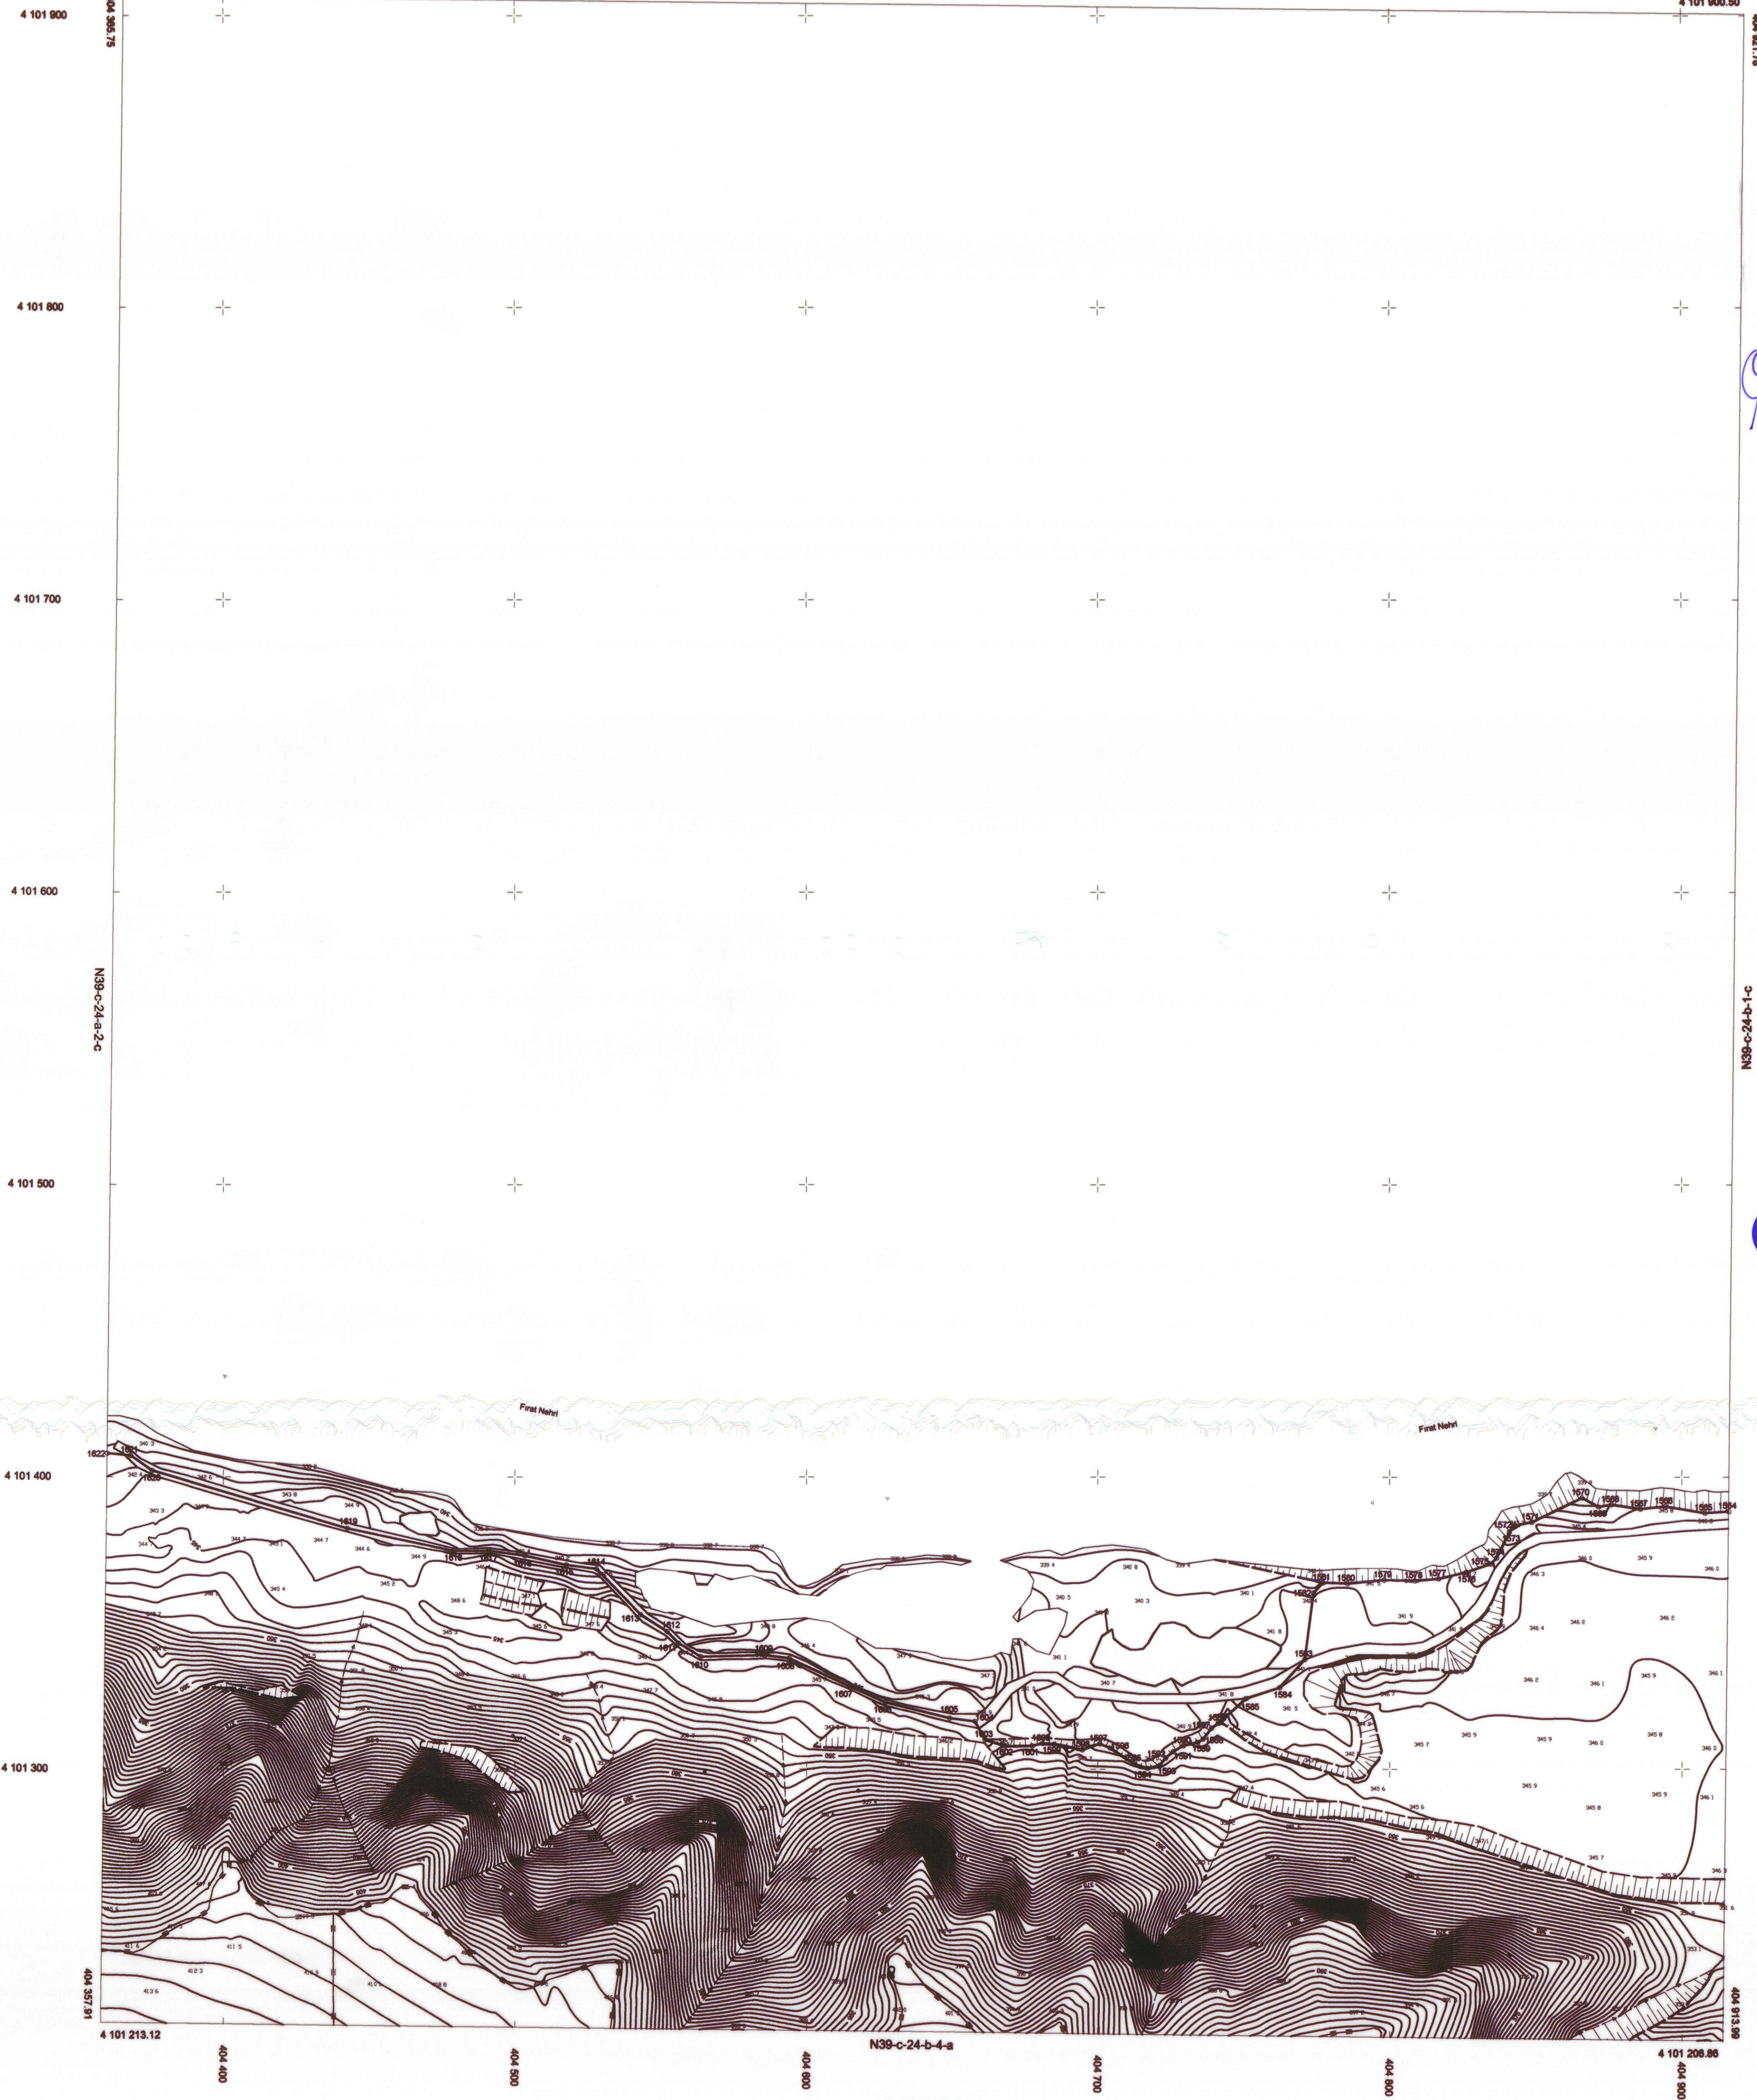

1/1000

KIYI KENAR ÇİZGİSİ TESPİT KOMİSYONU

BAŞKAN  
MEDET TARLACI  
JEO. MÜH.

ÜYE  
NECATİ ZENGEL  
İNŞ. MÜH.

ÜYE  
ŞÜKRİYE BAYSAZ  
ŞEHİR PLANCI

ÜYE  
SEYFETTİN CEYLAN  
GEO. MÜH.

ÜYE  
ÖZCAN YIGİT  
ZİR. MÜH.

Yüklenici Firma  
SOYUT HARİTA PROJE MÜH. LTD. ŞTİ.

GAZİANTEP-N39-c-24-b-1-d  
(FIRAT NEHRİ KIYI KENARI)