


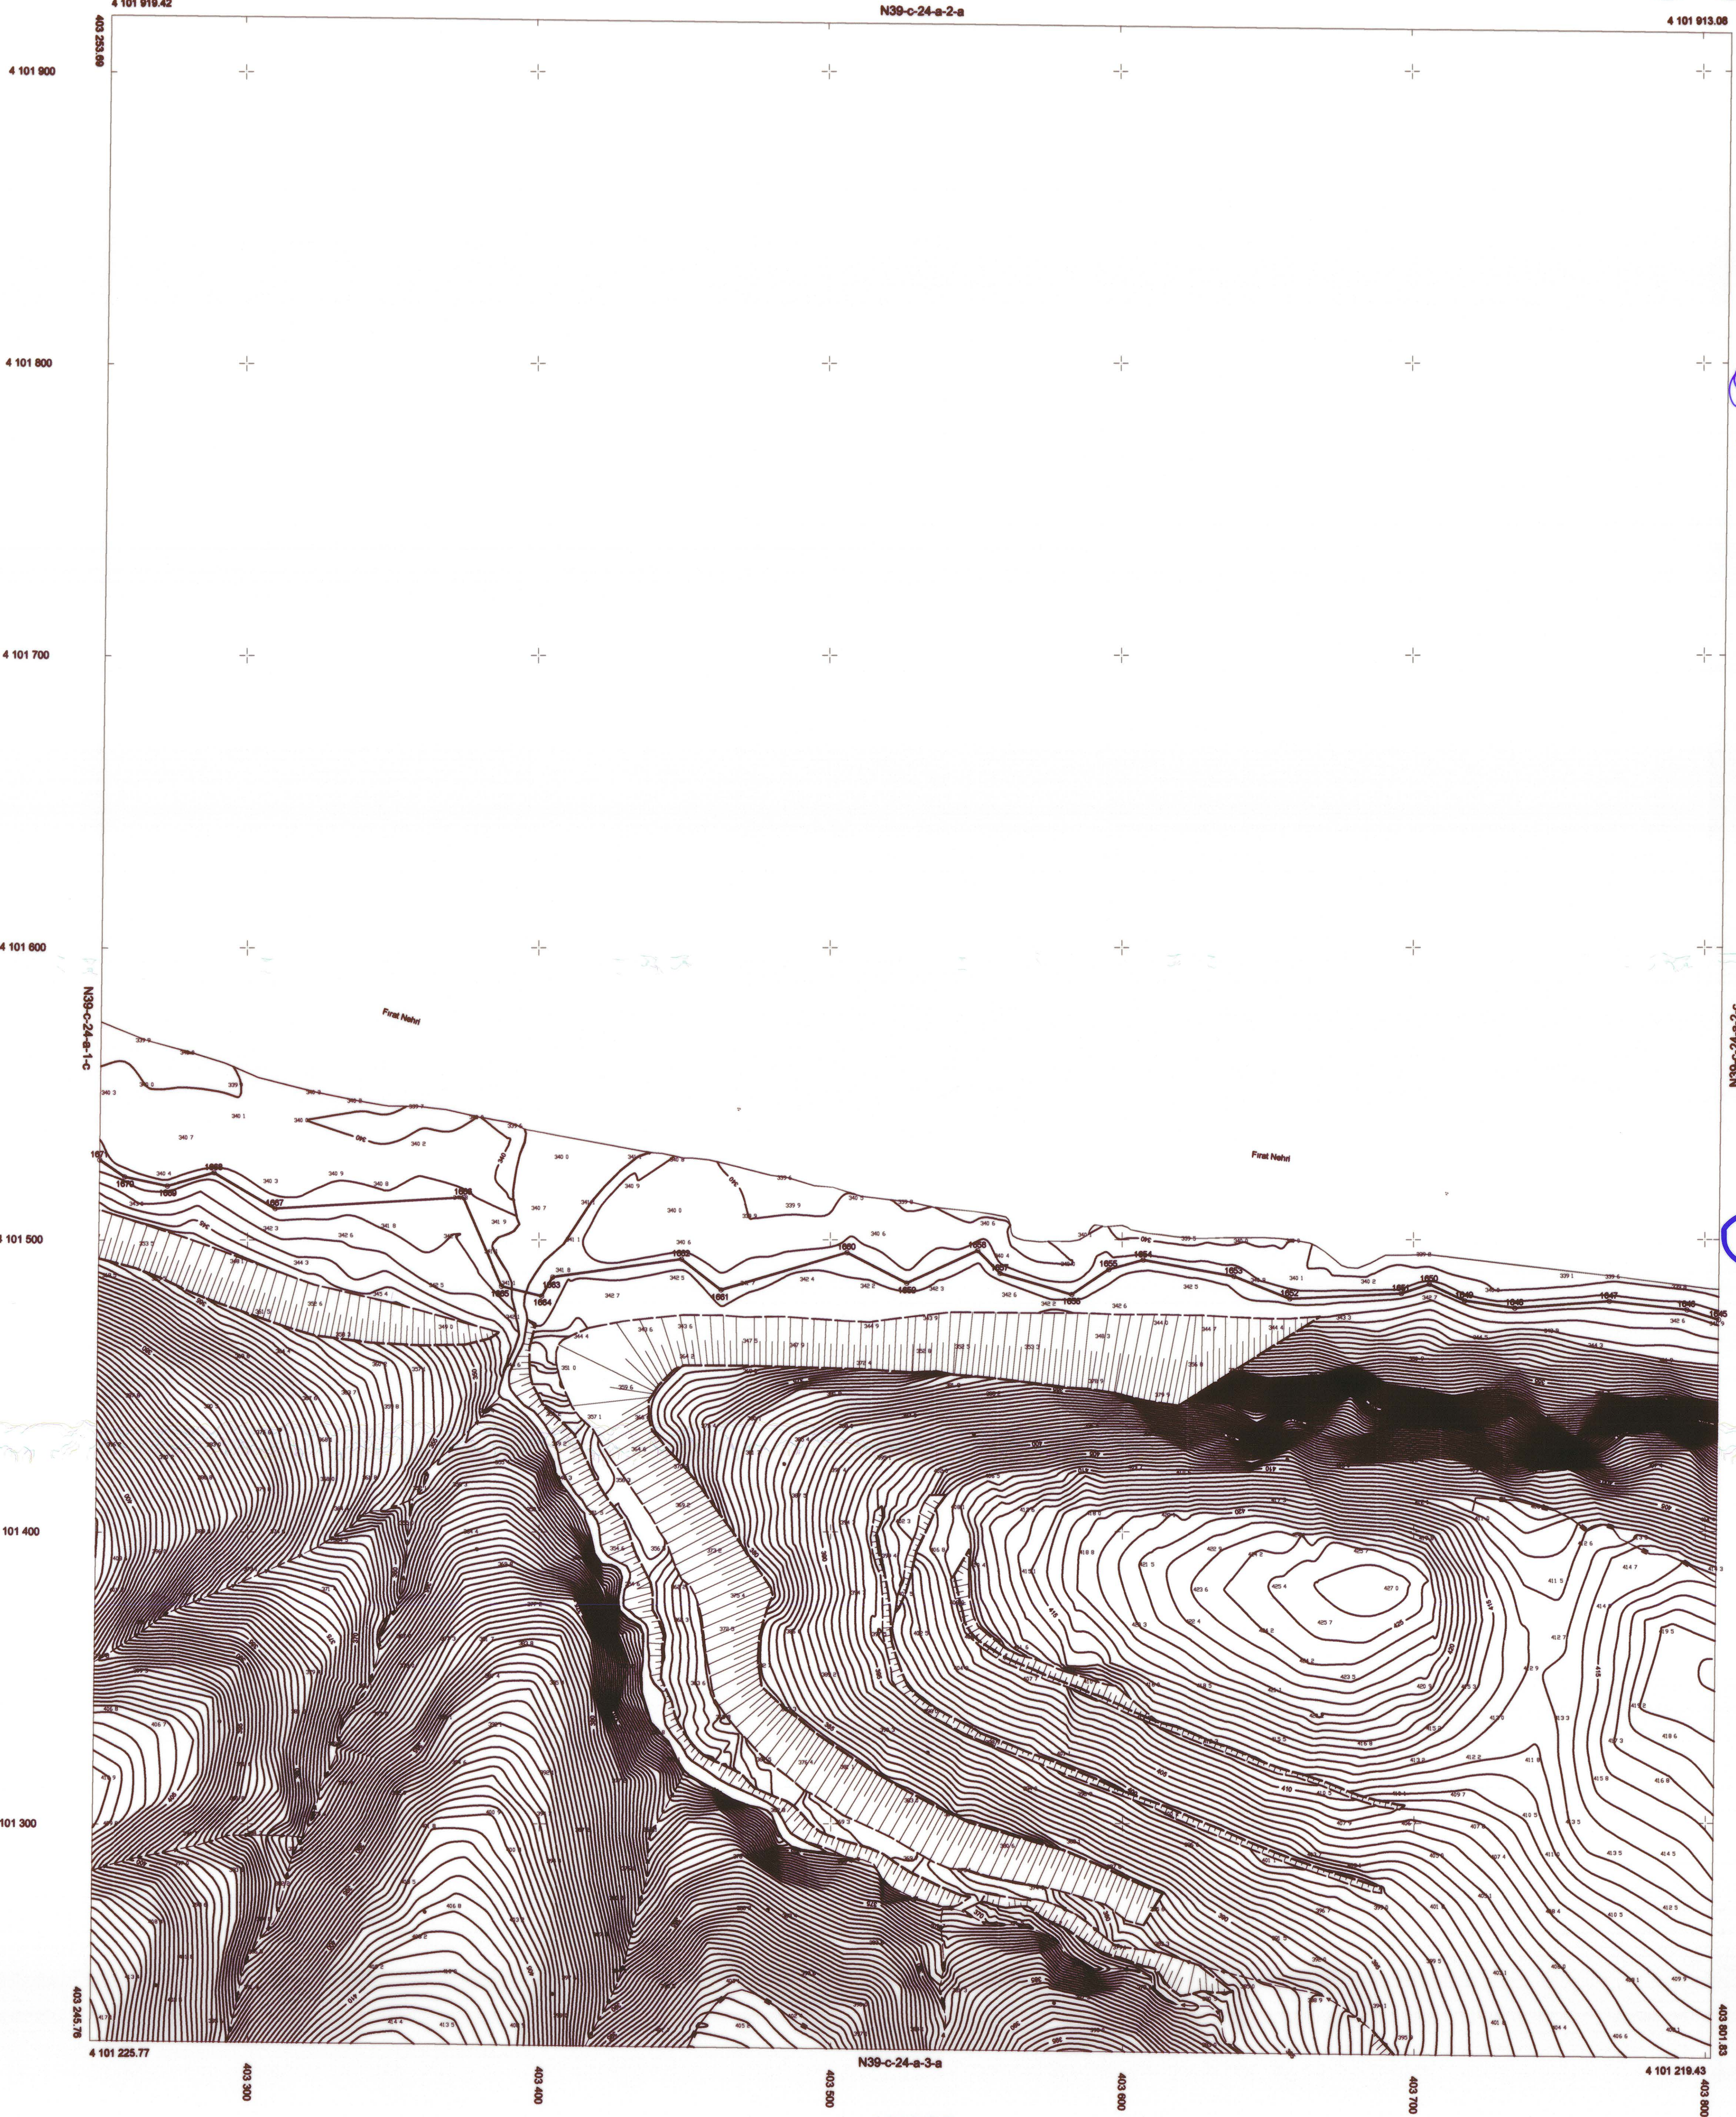



GAZIANTEP-N39-c-24-a-2-d

ÜYE  
ÖZCAN YİĞİT  
ZİR.MÜH