



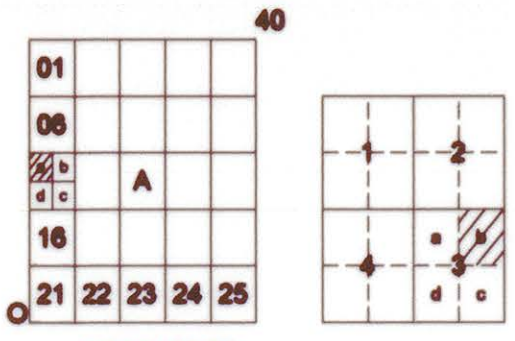

GAZİANTEP
KARKAMIŞ BARAJI
O40-a-11-a-3-b

5

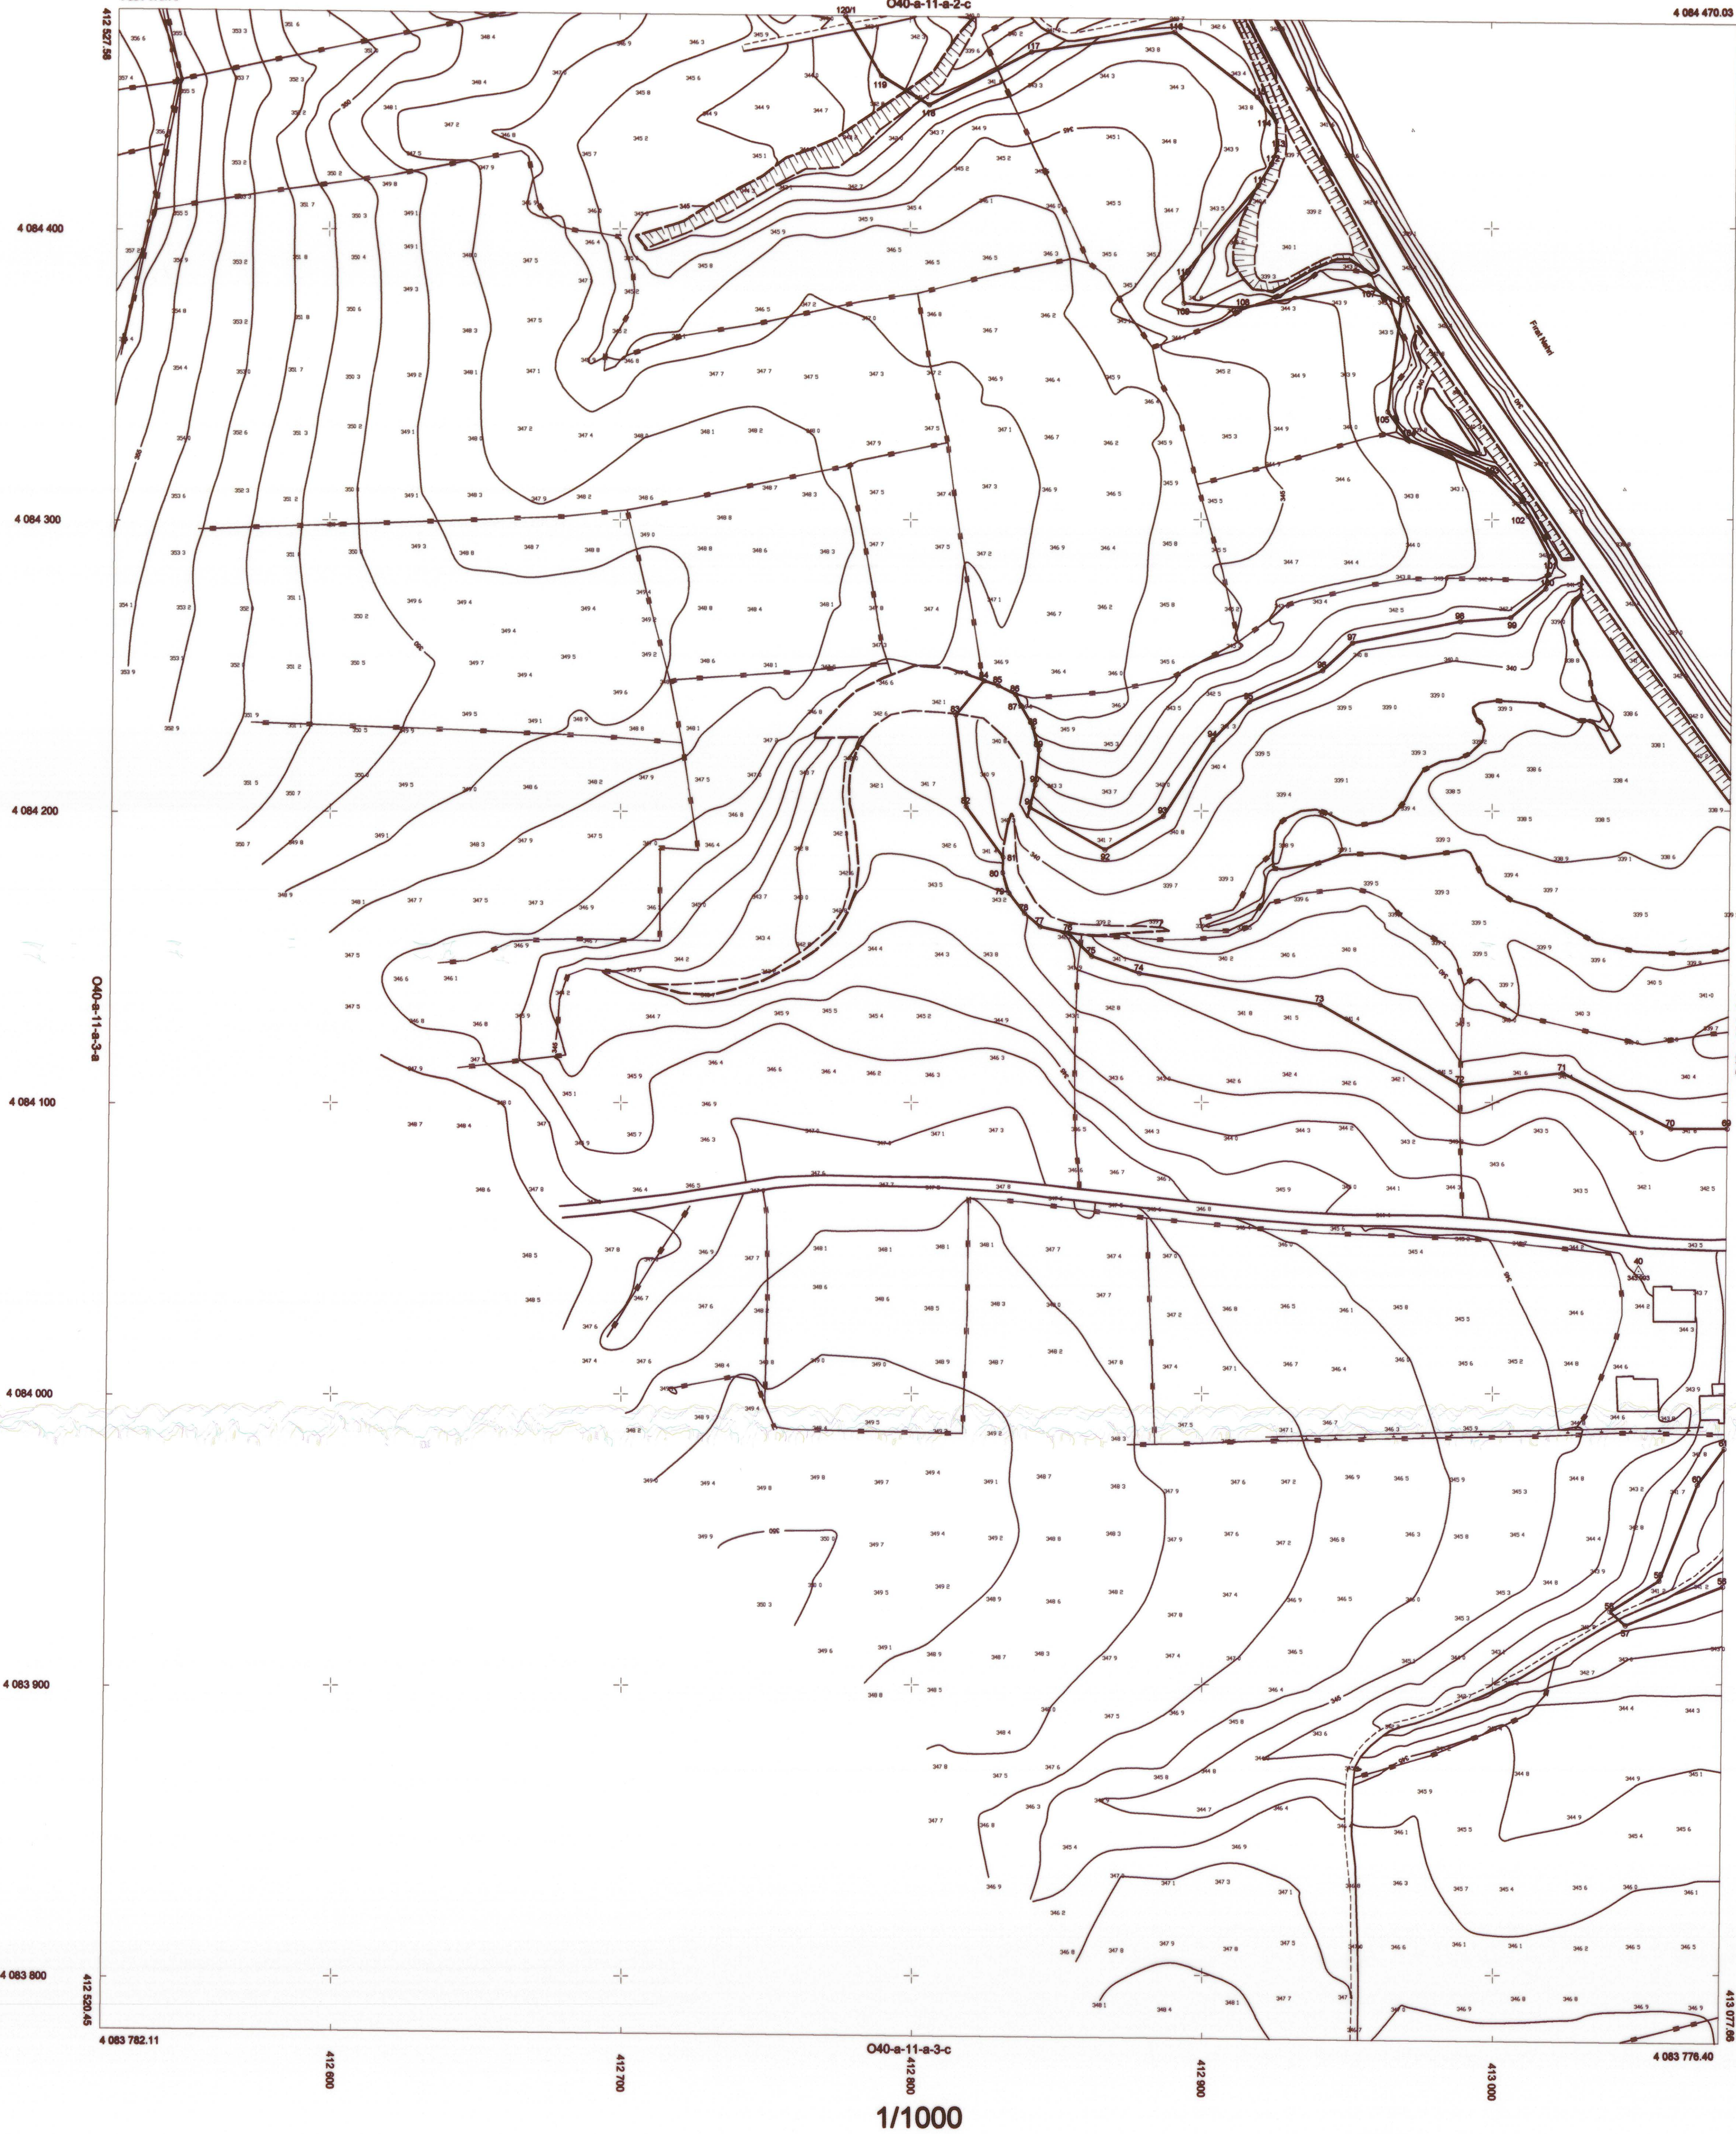

İTIRF-26 DATUMU
GRS-80 ELIPSİDİ
2005.00 EPOK
D.O.M. D.G.* 38.3

KONTROL
Hasan SATILMIŞ
Kontrol Mühendisi

İNCELEYEN
Ertan AKGÖZ
Harita Şube Müdürü

Soylu Harita Proje Müh. Ltd. Şti. Tarafından Yapılan
Gaziantep İl First Nehri Kıyı Kenar Çizgisi
Belirlemede Kullanılacak 1/1000 Ölçekli 294
Adet Pahaadan İbaretle Hazırlanmış Harita 3194 Sayılı
İmar Kanununun 7-(A) Maddesi Gerekçesiyle
İNCELENDİ ve ONANDI.

GAZİANTEP BÜYÜKŞEHİR
BELEDİYE BAŞKANLIĞI

ONAY

BELEDİYE BAŞKANI ADINA
Seydi ÇİHAN
GENEL SEKRETER YARDIMCISI

15.09.2016

Gaziantep Valiliğinde
oluşturulan komisyonca
tespit edilen ve valiliğe
uygun görülen kıyı kenar
çizgisi, 3621 sayılı Kıyı
Kanununun 9. maddesi
Uyarınca onaylandı.
18.09.2016
GAZİANTEP BÜYÜKŞEHİR
BELEDİYE BAŞKANLIĞI
Genel Müdürlüğü

GAZİANTEP BÜYÜKŞEHİR
BELEDİYE BAŞKANLIĞI
Genel Müdürlüğü

KIYI KENAR ÇİZGİSİ TESPİT KOMİSYONU

BAŞKAN
MEDET TARLACI
JEO. MÜH.

ÜYE
NECATİ ZENGEL
İNŞ. MÜH.

ÜYE
ŞÜKRİYE BAYSAL
ŞEHİR PLANCISI

ÜYE
SEYFETTİN CEYLAN
GEO. MÜH.

ÜYE
ÖZCAN YIGİT
ZIR. MÜH.

Yüksekli Firma
SOYUT HARİTA PROJE MÜH. LTD. ŞTİ.

GAZİANTEP-O40-a-11-a-3-b
(FIRAT NEHRİ KIYI KENARI)