GAZİANTEP
KARKAMIŞ BARAJI
O39-b-05-c-2-c

23

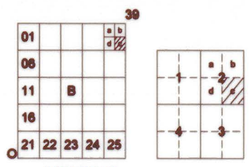

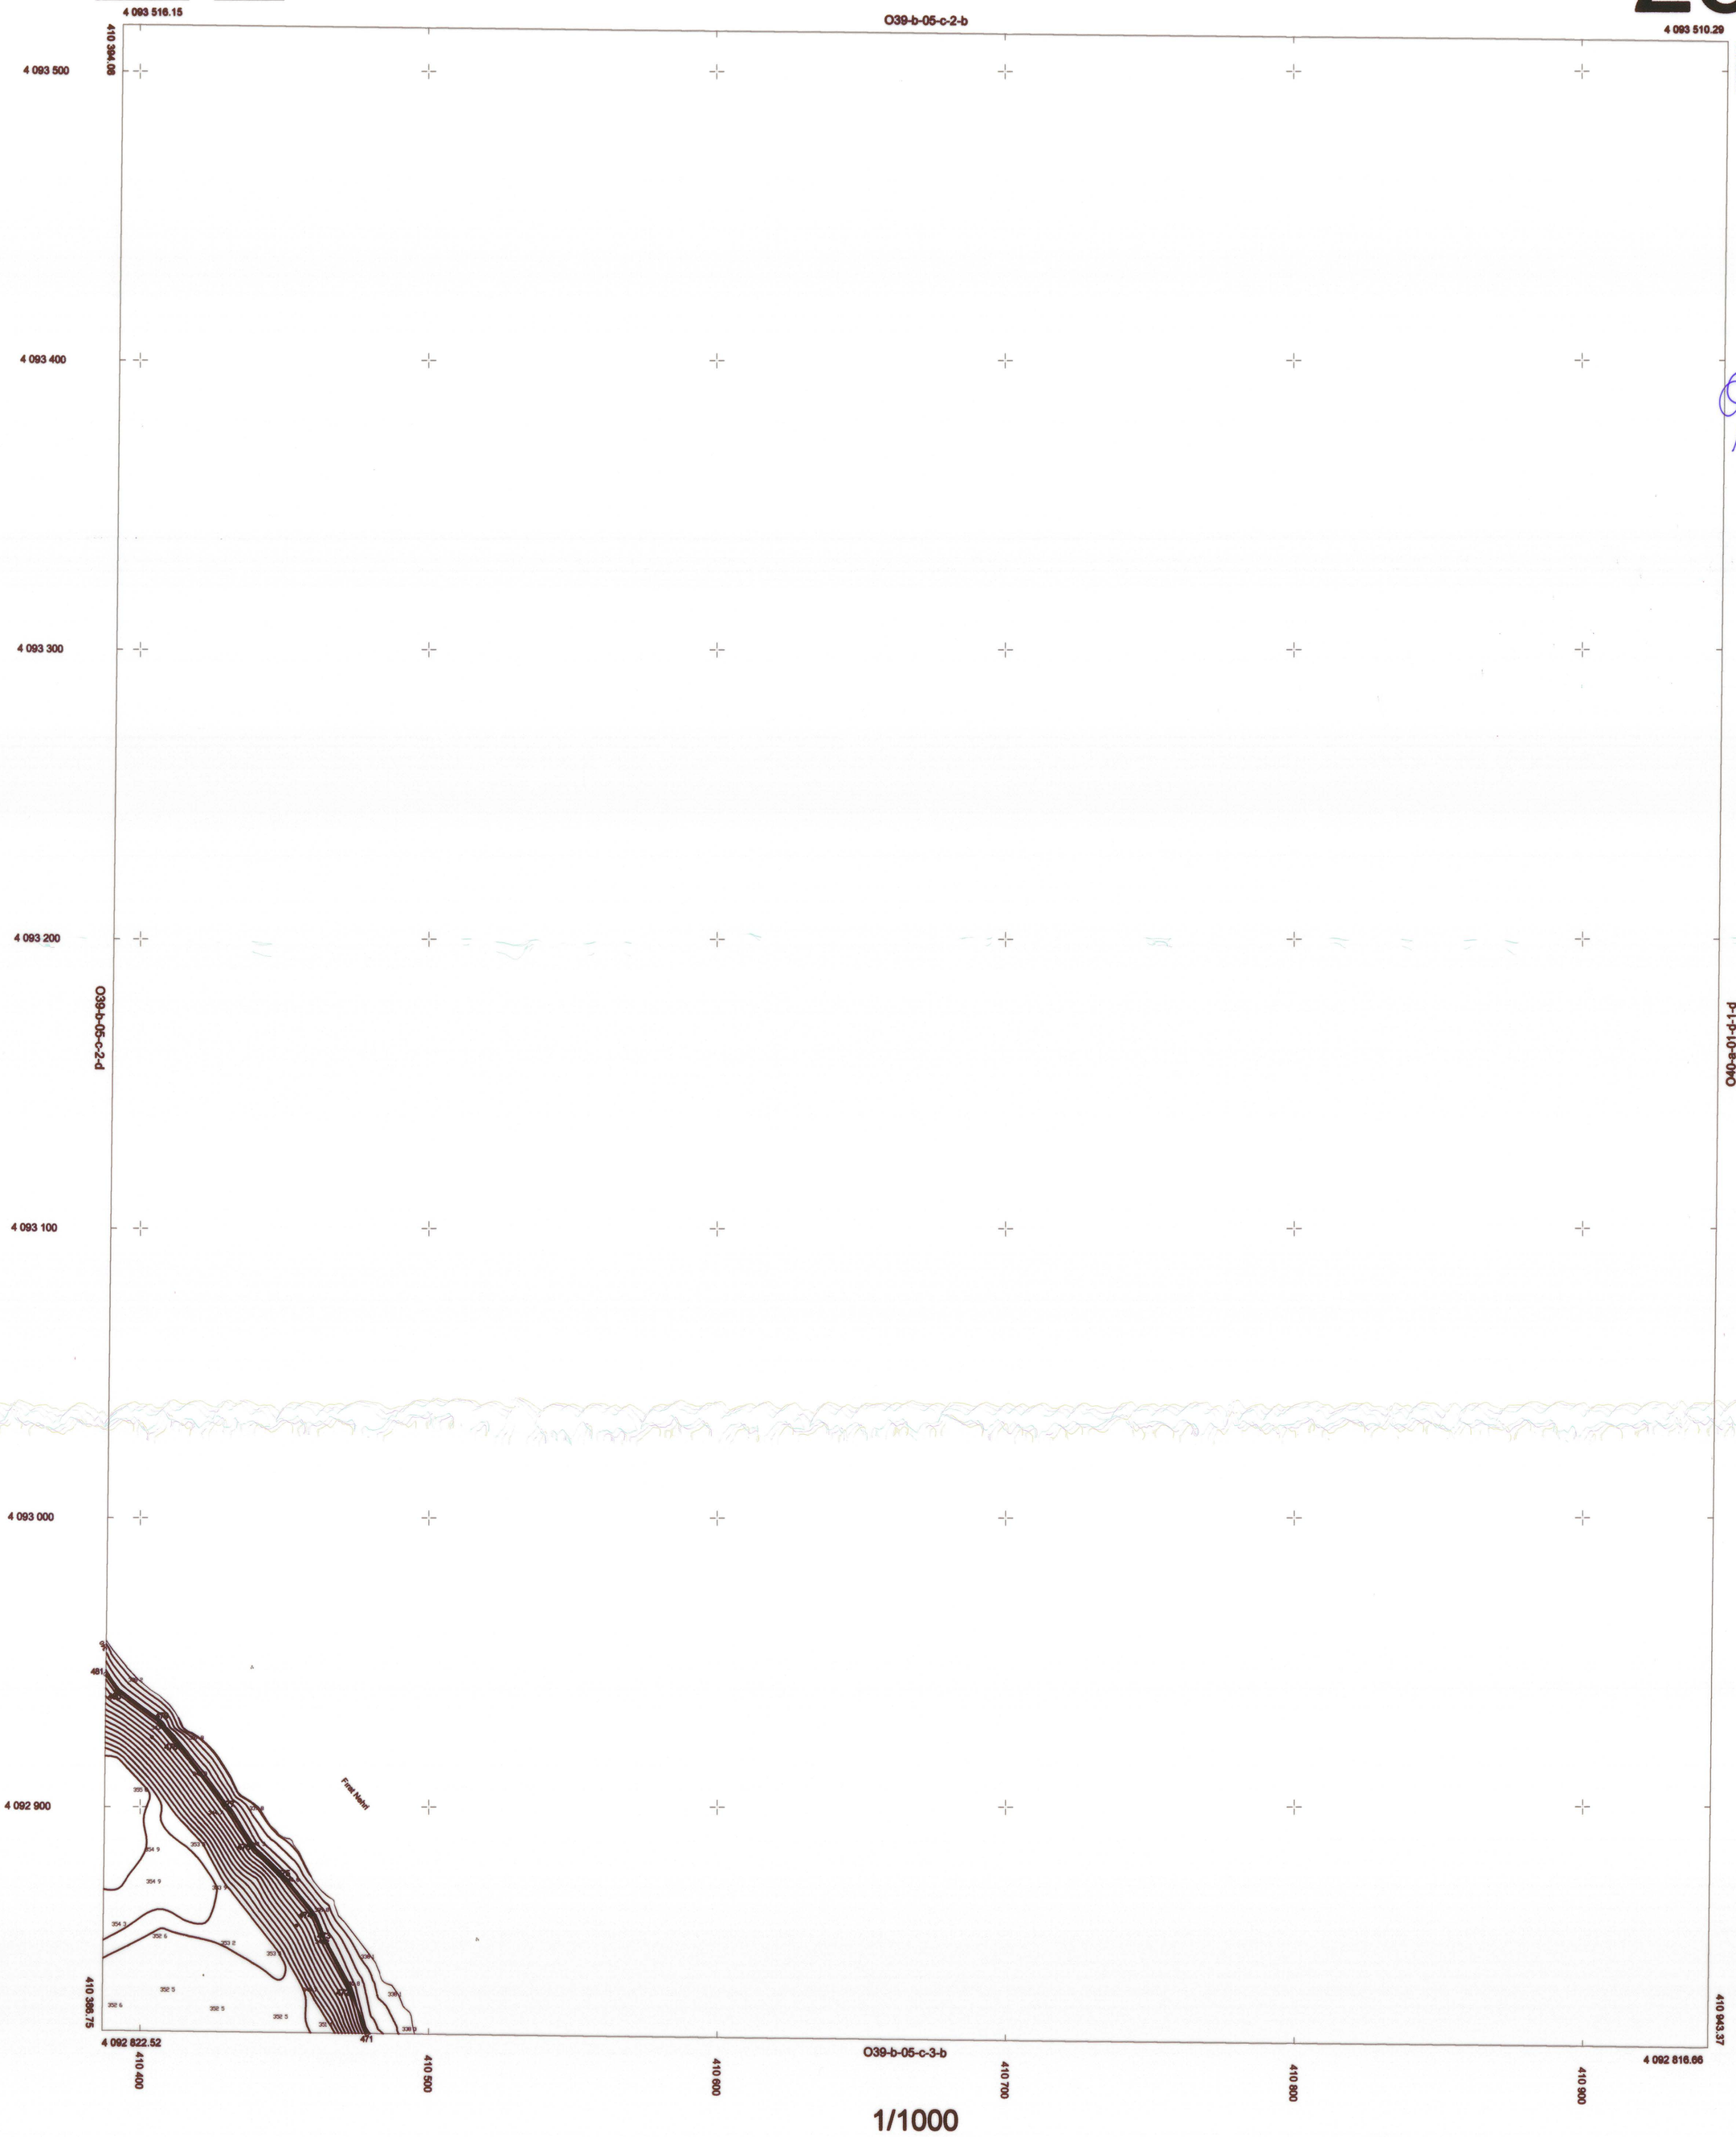

ITRF-96 DATUMU
GRS-80 ELİPSOİDİ
2005.00 EPOK
D.O.M.- D.G.= 39-3

KONTROL
Hasan SATILMIŞ
Kontrol Mühendisi

İNCELEYEN
Ertan AKGÖZ
Harita Şube Müdürü

Soyut Harita Proje Müh.Ltd.Şti.Tarafından Yapılan Gaziantep İli Fırat Nehri Kıyı Kenar Çizgisi Belirlenmesinde Kullanılacak 1/1000 ölçekli 284 Adet Paftadan İbaret Halihazır Harita 3194 Sayılı İmar Kanununun 7-(A) Maddesi Gereğince İNCELENDİ ve ONANDI.

GAZİANTEP BÜYÜKŞEHİR
BELEDİYE BAŞKANLIĞI

O N A Y

BELEDİYE BAŞKANI ADINA
Sezer ÇİHAN
GENEL SEKRETER YARDIMCISI

15 / 09 / 2016

Gaziantep Valiliğince oluşturulan komisyonca tespit edilen ve valilikçe uygun görülen kıyı kenar çizgisi, 3621 sayılı Kıyı Kanununun 9.maddesi Uyarınca onaylandı
18.05.2023
ÇEVRE, ŞEHİRCİLİK VE İKLİM DEĞİŞİKLİĞİ BAKANLIĞI
Mekansal Planlama Genel Müdürlüğü

T.C.
İlhan ALTINOK
Harita ve Emlak Daireal Başkanı

1/1000

Yüklenici Firma
SOYUT HARİTA PROJE MÜH. LTD.ŞTİ.

KIYI KENAR ÇİZGİSİ TESPİT KOMİSYONU

BAŞKAN	ÜYE	ÜYE	ÜYE	ÜYE
MEDET TARLACIK	NECATİ ZENGEL	ŞÜKRİYE BAYSAL	SEYFETTİN CEYLAN	ÖZCAN YİĞİT
JEO. MÜH.	İNŞ.MÜH	ŞEHİR PLANCISI	GEO. MÜH	ZİR.MÜH

GAZİANTEP-O39-b-05-c-2-c
(FIRAT NEHRİ KIYI KENARI)