


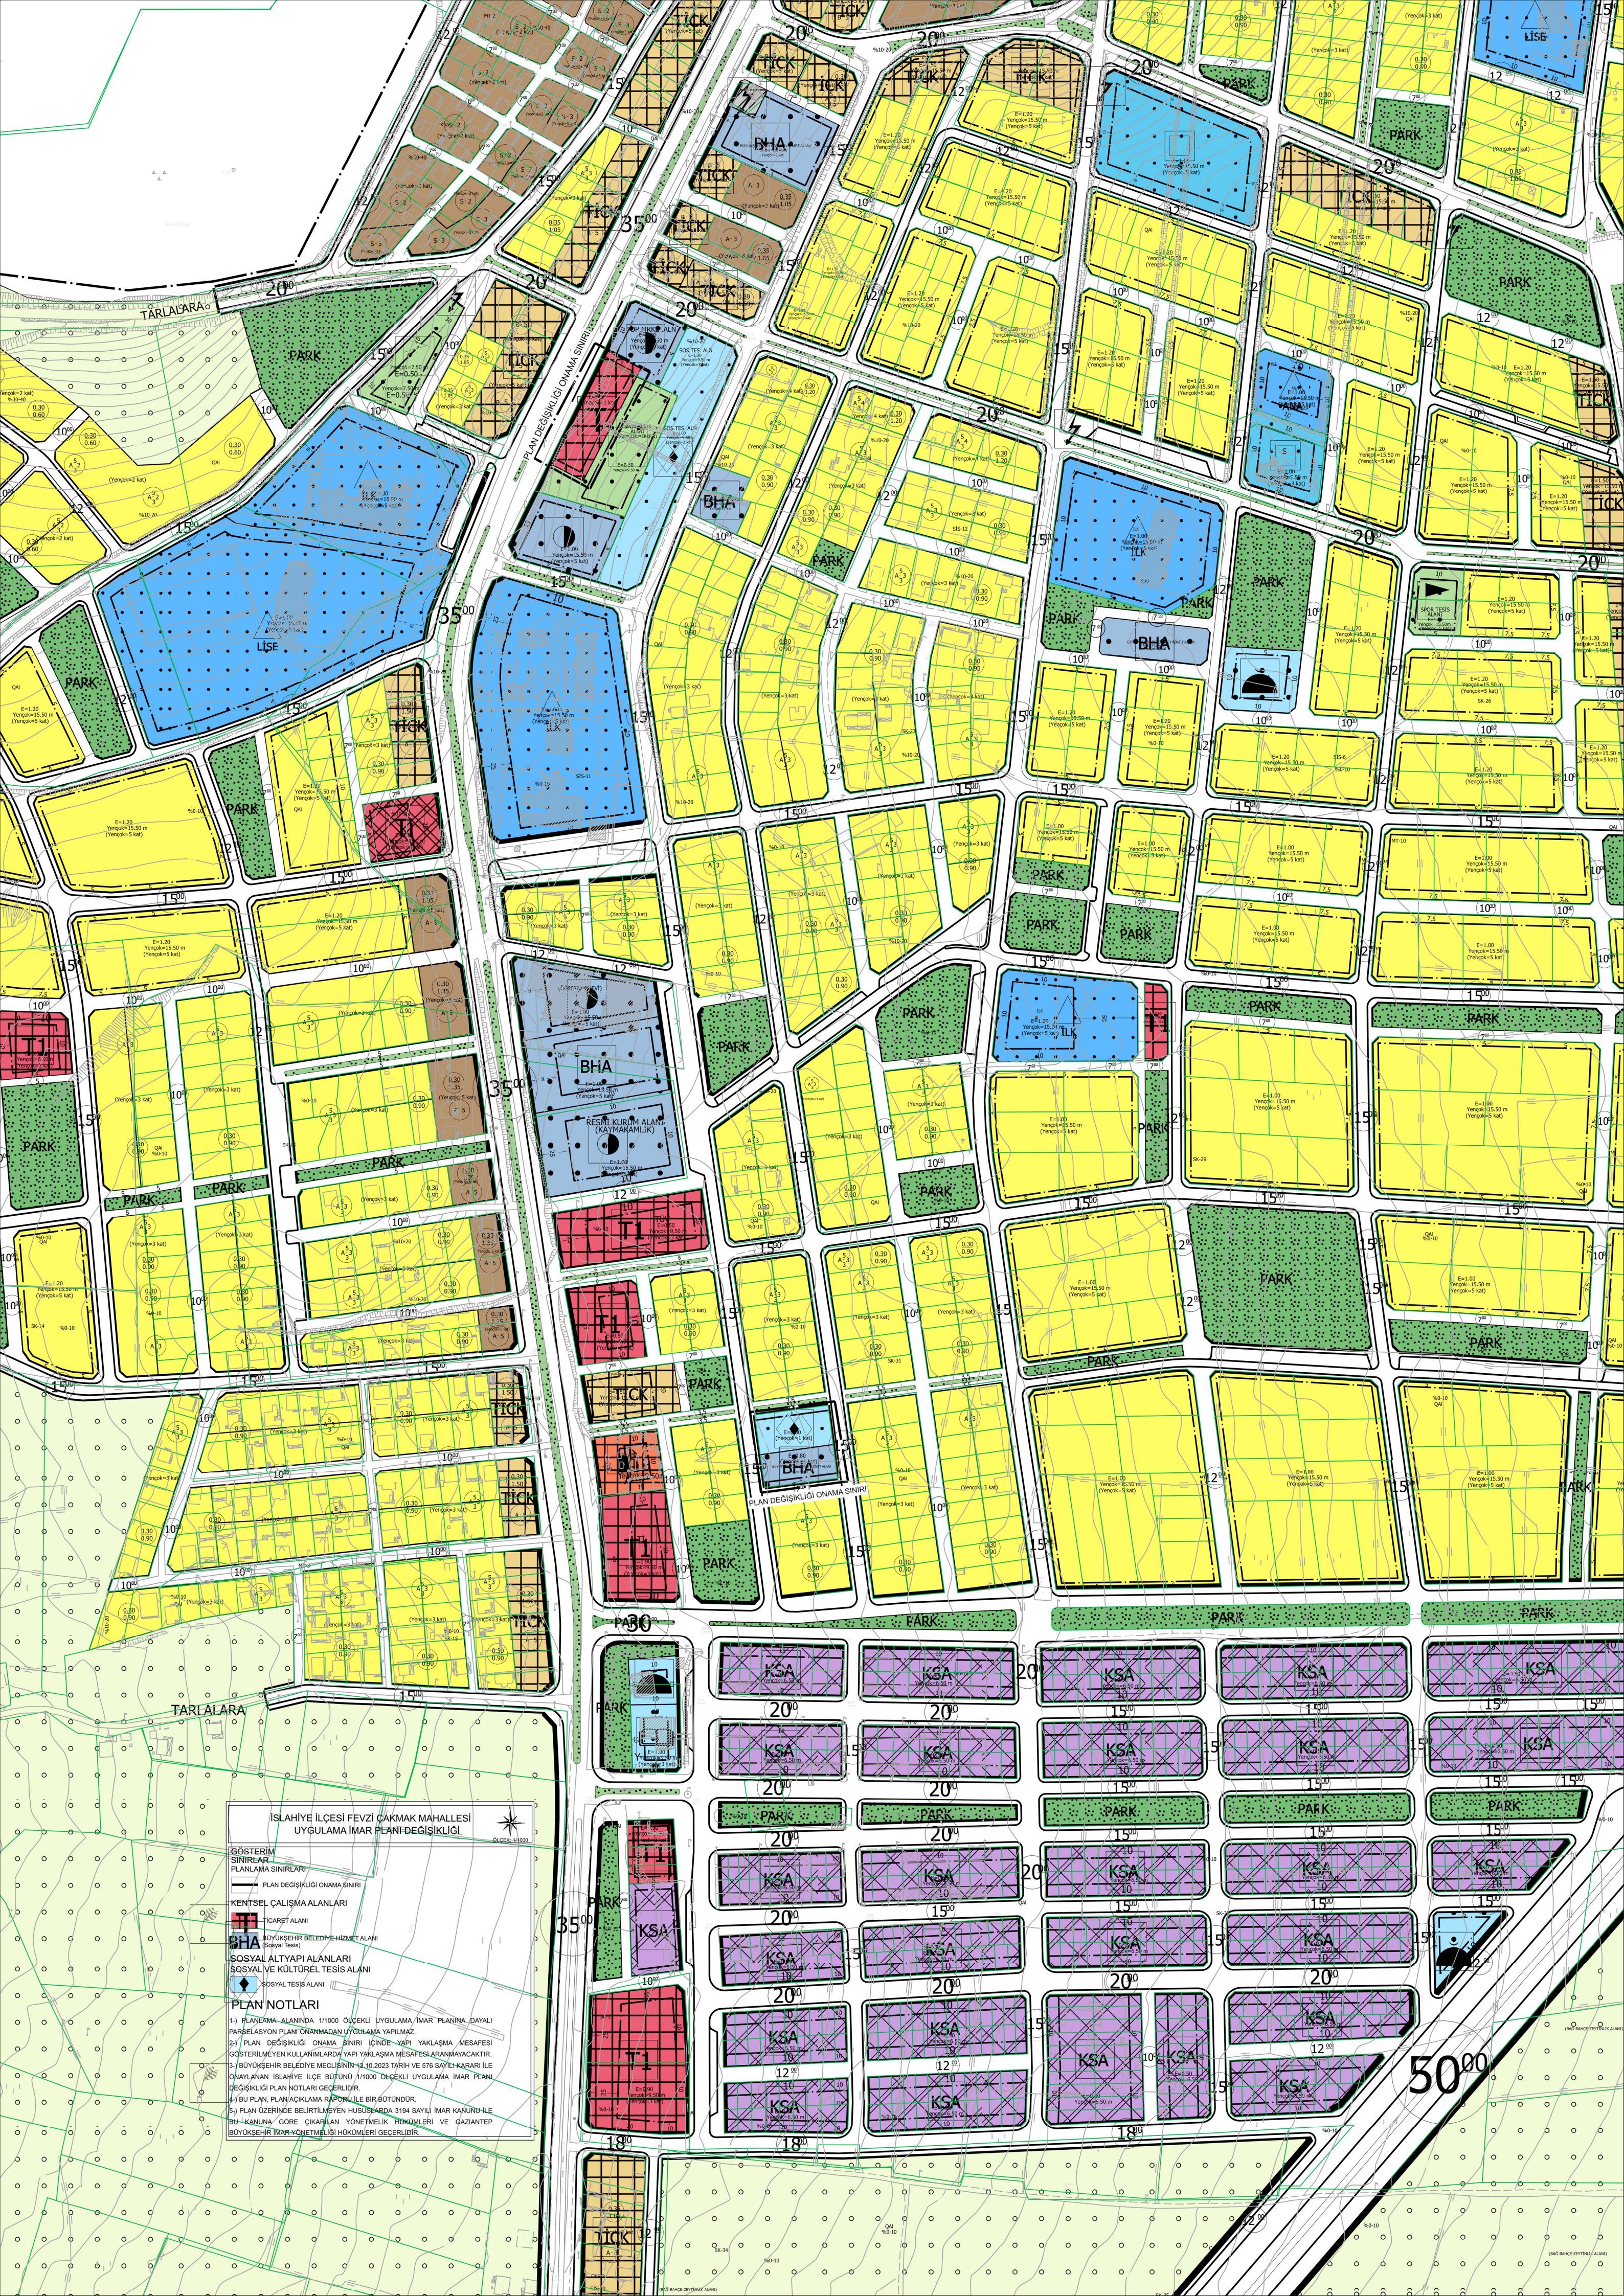

İSLAHİYE İLÇESİ FEVZİ ÇAKMAK MAHALLESİ
UYGULAMA İMAR PLANI DEĞİŞİKLİĞİ

1) PLANLAMA ALANINDA 1/1000 ÖLÇEKLİ UYGULAMA İMAR PLANINA DAYALI PARSELASYON PLANI OLANAKLARDAN UYGULAMA YAPILMAZ.
2) PLAN DEĞİŞİKLİĞİ ONAMA SINIRI İÇİNDE YAPI YAKLAŞMA MESAFESİ GÖSTERİLMİYEN KULLANIMLARA YAPI YAKLAŞMA MESAFESİ ARANMAYACAKTIR.
3) BÜYÜKŞEHİR BELEDİYE MECLİSİNİN 13.10.2023 TARİHİ VE 576 SAYILI KARARI İLE ONAYLANAN İSLAHİYE İLÇE BÜTÜNÜ 1/1000 ÖLÇEKLİ UYGULAMA İMAR PLANI DEĞİŞİKLİĞİ PLAN NOTLARI GEÇERLİDİR.
4) BU PLAN PLAN YAKLAŞMA RİSKİ İLE BİR BÜTÜNDÜR.
5) PLAN ÜZERİNDE BELİRTİLMİYEN HUSUSLARDA 3194 SAYILI İMAR KANUNU İLE BÜYÜKŞEHİR İMAR YÖNETMELİK HÜKÜMLERİ VE GAZİANTEP BÜYÜKŞEHİR İMAR YÖNETMELİK HÜKÜMLERİ GEÇERLİDİR.