GAZİANTEP-OĞUZELİ

(YAKACIK)

O39-a-07-d

5000 ÖLÇEKLİ MEVCUT DURUM VE HALİHAZIR

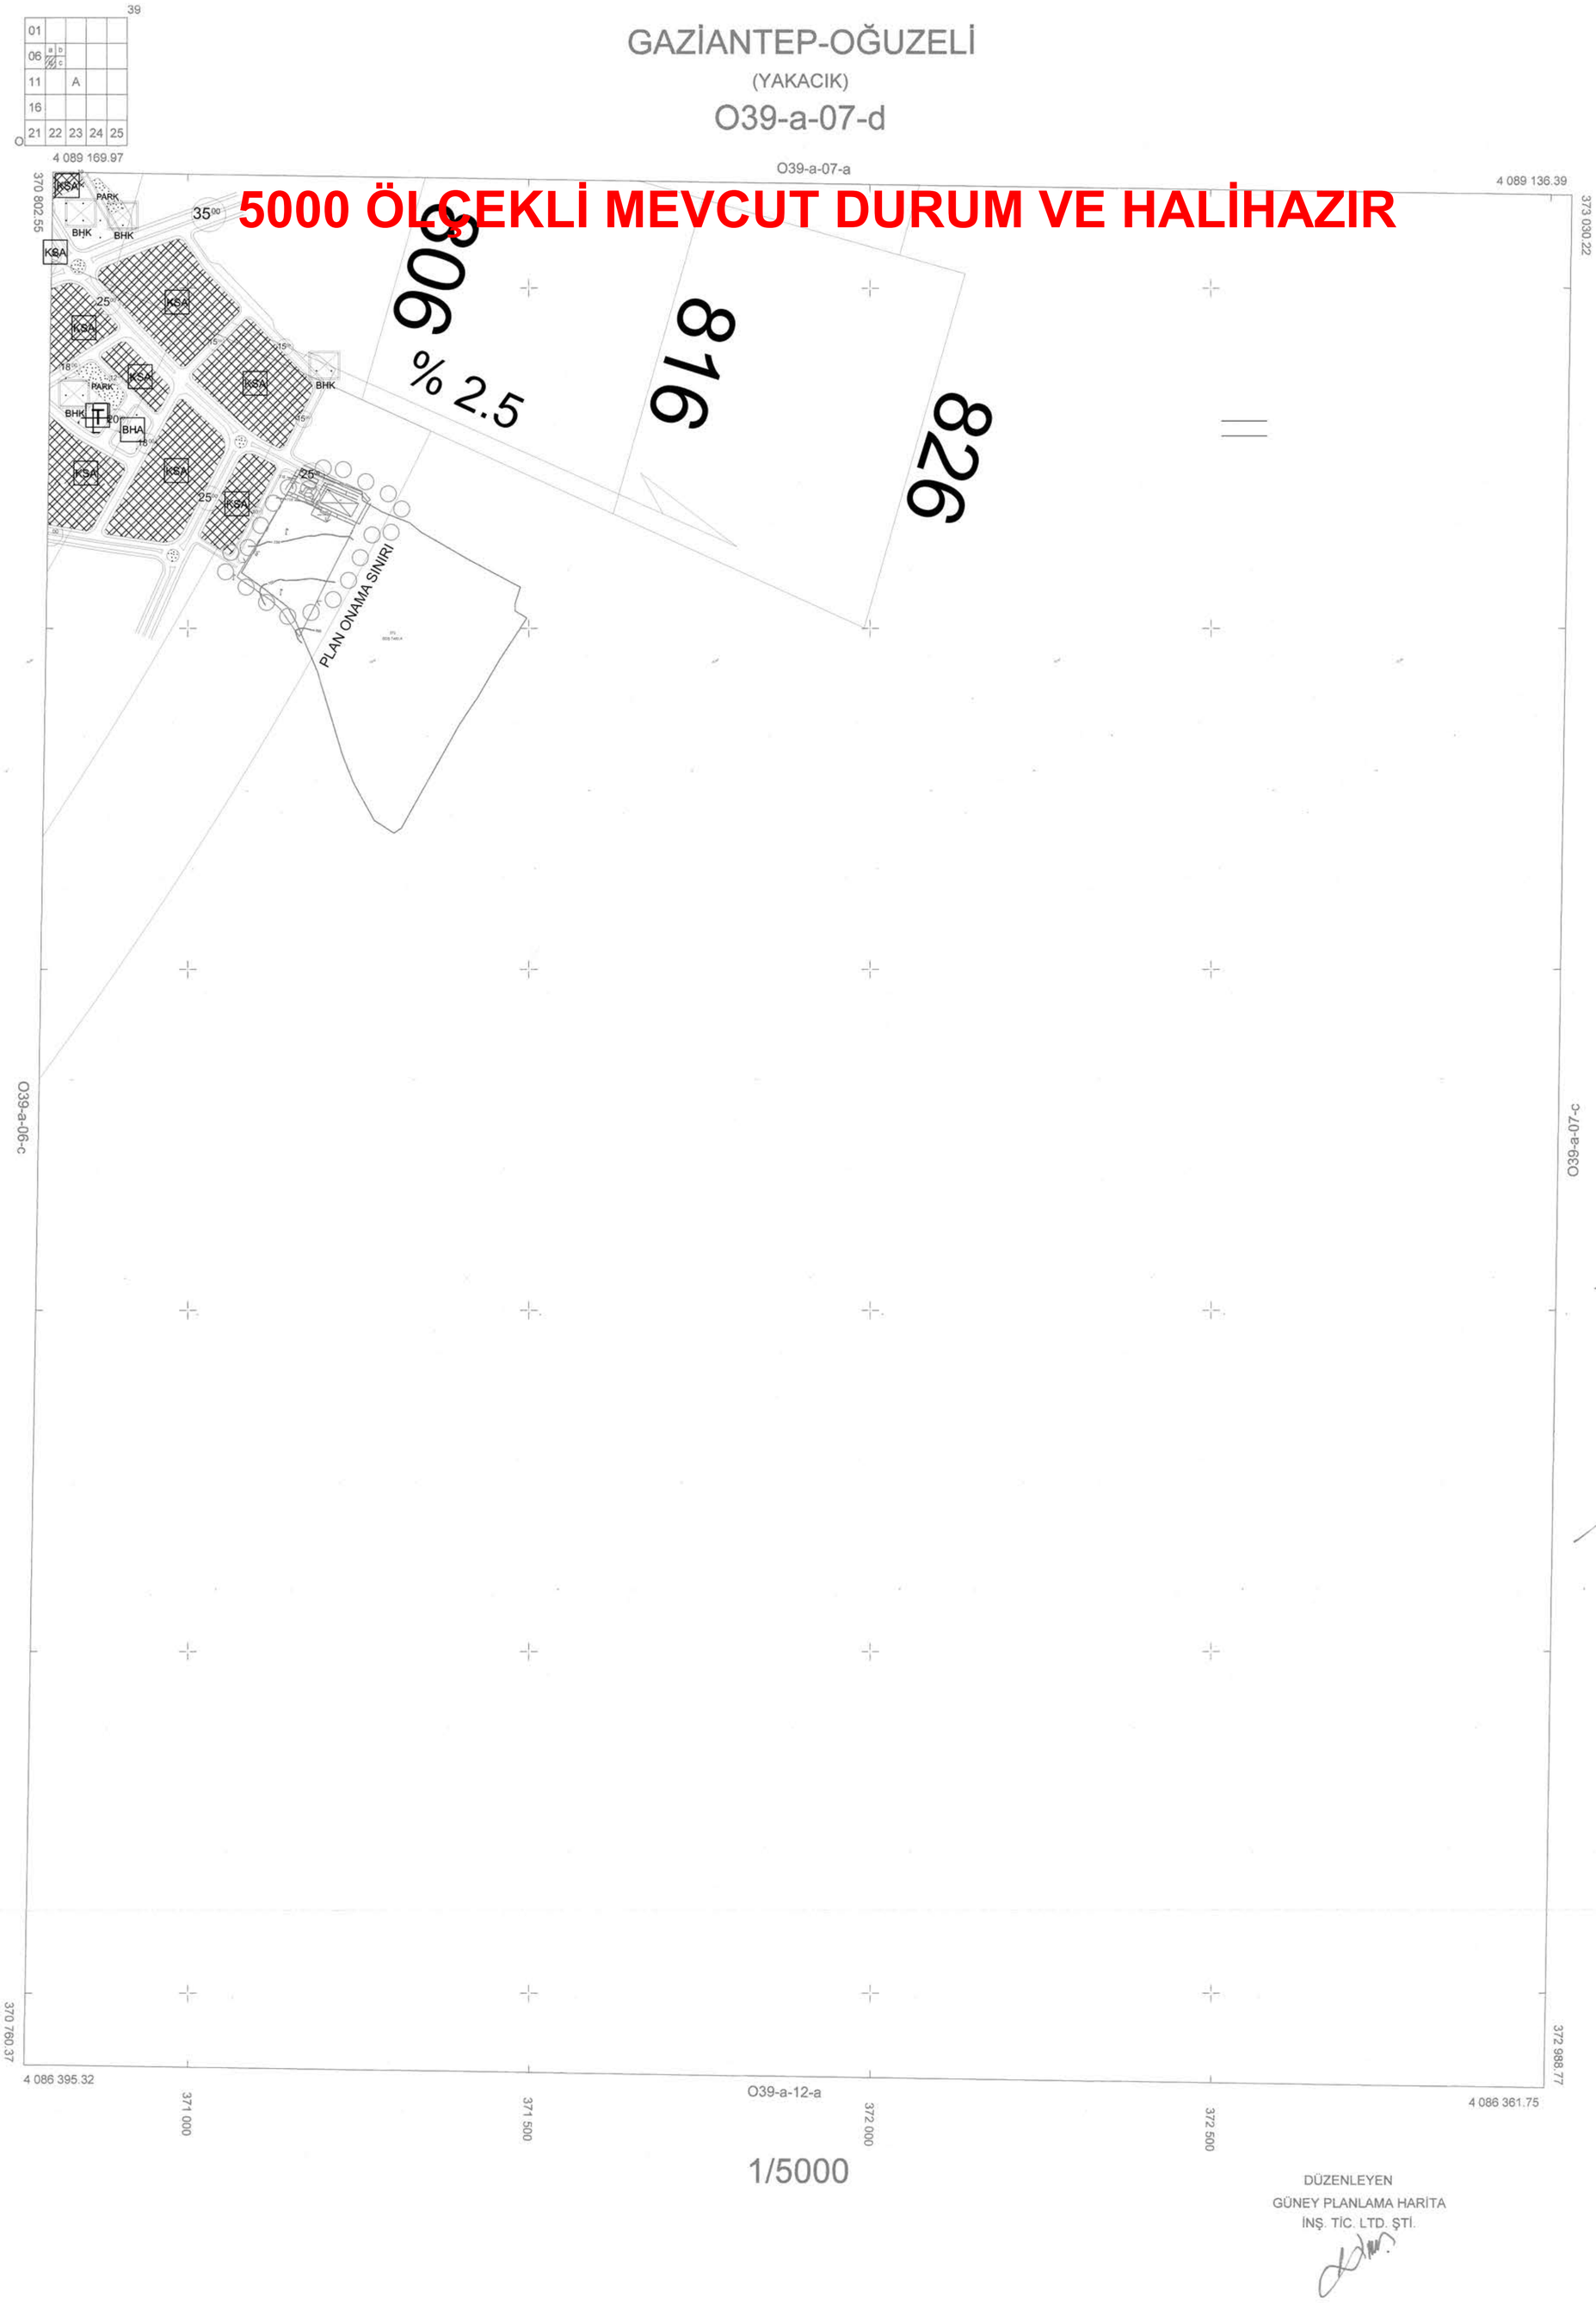

1/5000

İNCELEYEN
DENİZ SÜSLÜ
HARİTA MÜHENDİSİ

KONTROL EDEN
HALİL KARACAN
İMAR VE ŞEHİRCİLİK MÜDÜRÜ

ONAY
MEHMET SAİT KILIÇ
BELEDİYE BAŞKANI
...../...../2024

ITRF 96 DATUMU
GRS-80 ELİPSOİDİ
2005 EPOK
D.O.M.-D.G:39-3

DÜZENLEYEN
GÜNEY PLANLAMA HARİTA
İNŞ. TİC. LTD. ŞTİ.

GAZİANTEP-OĞUZELİ-O39-a-07-d
(YAKACIK)